



**4**

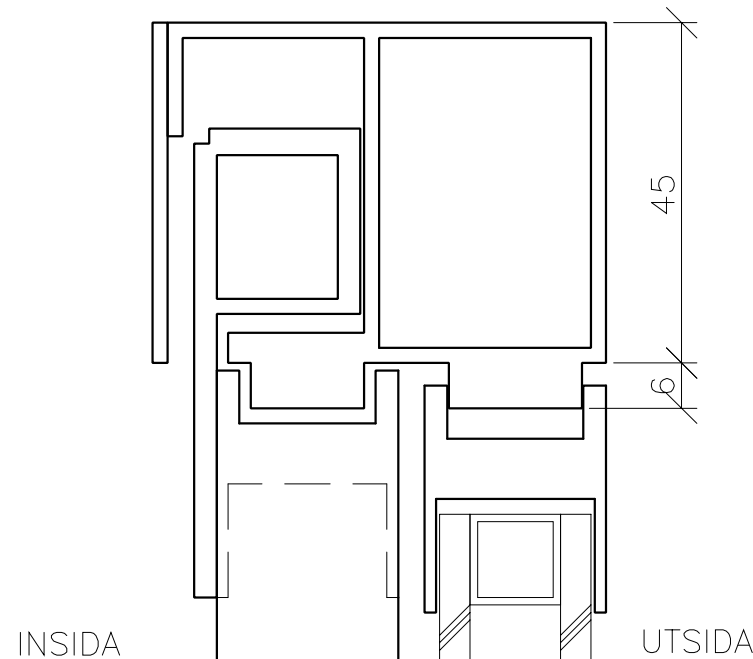

**5**

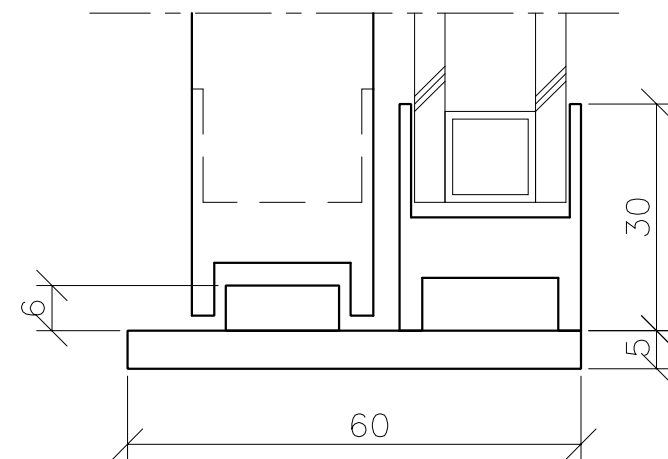

FÖRKLARINGAR  
SAMTLIGA MÅTT ANGES  
I MILLIMETER.

FÖRESKRIFTER  
FRONTLUCKA SKALL VARA TYP  
6018, SVALSON AB  
(0911-66725).


KONSTRUKTION  
MOTOR, DRIVANORDNING OCH  
AUTOMATISK LÅSNING SKALL  
VARA INBYGGD I LUCKANS  
KARMKONSTRUKTION.  
KARMBREDD HÖGST 50 mm.

LÅSNING  
LUCKAN SKALL LÅSAS AUTO-  
MATISKT I STÄNGT LÅGE SAMT  
ÖVER HELA ÖPPNINGSBREDDEN  
MED 50 mm INTERVALL.

YTBEHANDLING  
ALUMINIUMPROFILERNA SKALL  
VARA NATURANODISERADE.  
(ELLER ANNAN YTBEHANDLING  
T.EX. LACKERADE ELLER ANOD-  
ISERADE I ANDRA FÄRGER.)

GLAS  
D4-12 ISOLERGLAS.  
(ELLER ANNAT GLAS MED MAX  
TJOCKLEK 20 mm. T.EX. 16 mm  
LAMELLGLAS KLASS B1.)

ÖPPNINGSHASTIGHET  
SKJUTLUCKANS ÖPPNINGSHASTIGHET  
ÄR CA: 200 mm/SEKUND.

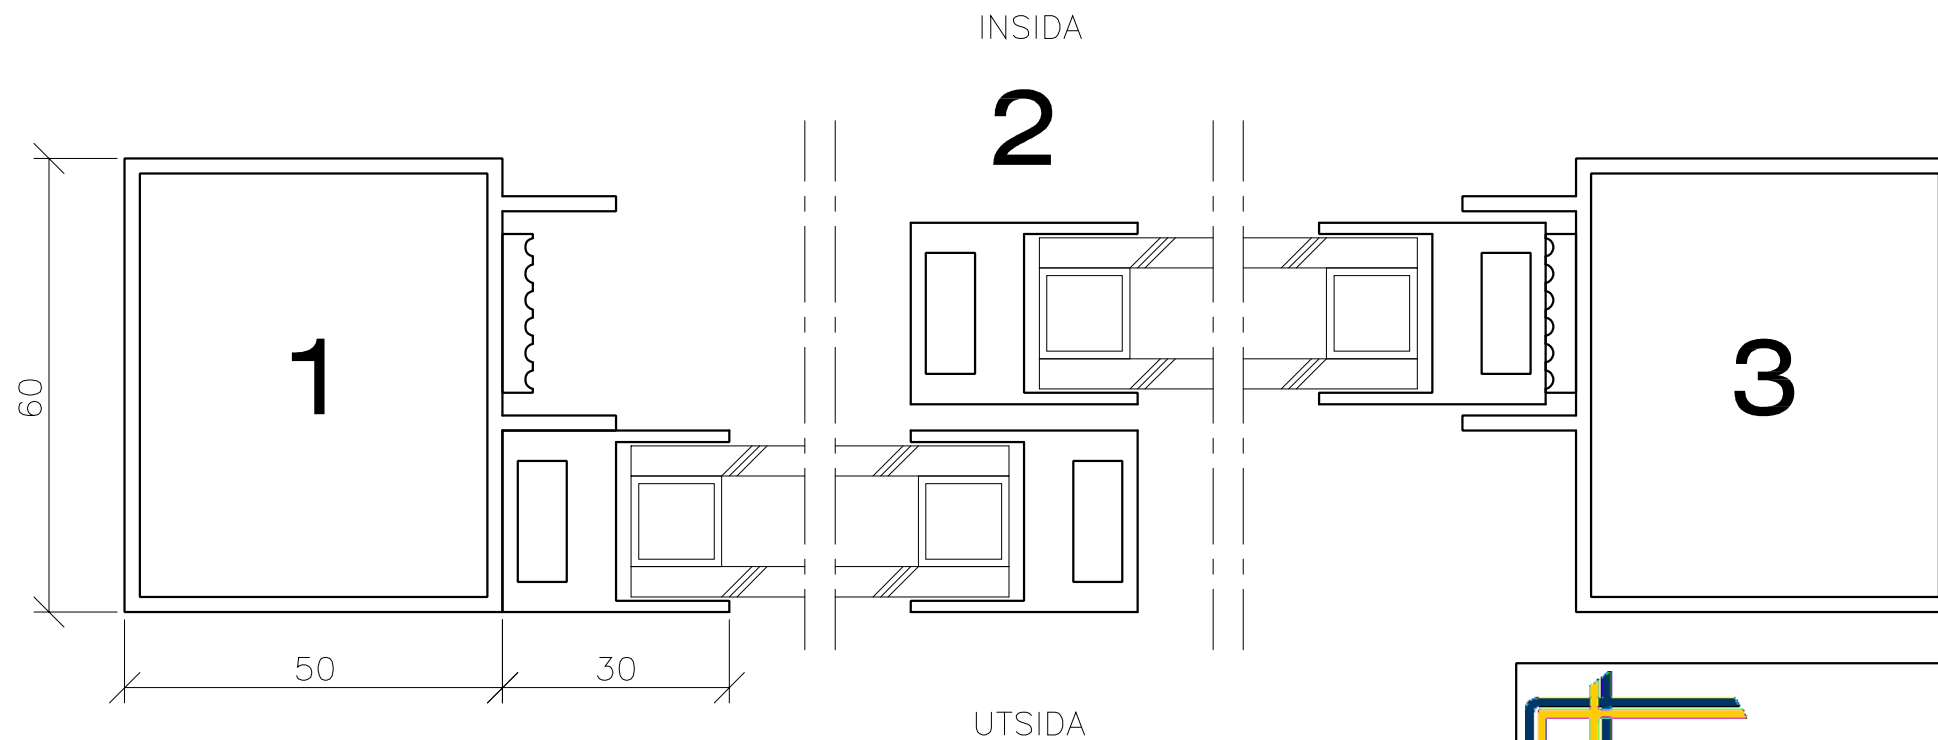

REV	REVIDERING AVSER	DATUM	SIGN
-----	------------------	-------	------



SVALSON AB  
Telefon 0911-66725  
Telefax 0911-66680  
<http://www.svalson.com>

Box 584  
S-943 28 Öjebyn  
SWEDEN

RITNINGSUNDERLAG  
FRONTLUCKA TYP 6018 OX

RITAD/KONSTRUERAD AV	SKALA	VY UTFRÅN	VY INFRÅN
---	1:10, 1:1		
DATUM	RITNINGNUMMER	REV	
ÅÅMMDD	6018.		