

FÖRKLARINGAR
SAMTLIGA MÅTT ANGES
I MILLIMETER.

FÖRESKRIFTER
FRONTLUCKA SKALL VARA TYP
6018, SVALSON AB
(0911-66725).


KONSTRUKTION
MOTOR, DRIVANORDNING OCH
AUTOMATISK LÄSNING SKALL
VARA INBYGGD I LUCKANS
KARMKONSTRUKTION.
KARMBREDD HÖGST 50 mm.

LÄSNING
LUCKAN SKALL LÄSAS AUTO-
MATISKT I STÄNGT LÄGE SAMT
ÖVER HELA ÖPPNINGSBREDDEN
MED 50 mm INTERVALL.

YTBEHANDLING
ALUMINIUMPROFILERNA SKALL
VARA NATURANODISERADE.
(ELLER ANNAN YTBEHANDLING
T.EX. LACKERADE ELLER ANOD-
ISERADE I ANDRA FÄRGER.)

GLAS
D4-12 ISOLERGLAS.
(ELLER ANNAT GLAS MED MAX
TJOCKLEK 20 mm. T.EX. 16 mm
LAMELLGLAS KLASS B1.)

ÖPPNINGSHASTIGHET
SKJUTLUCKANS ÖPPNINGSHASTIGHET
ÄR CA: 200 mm/SEKUND.

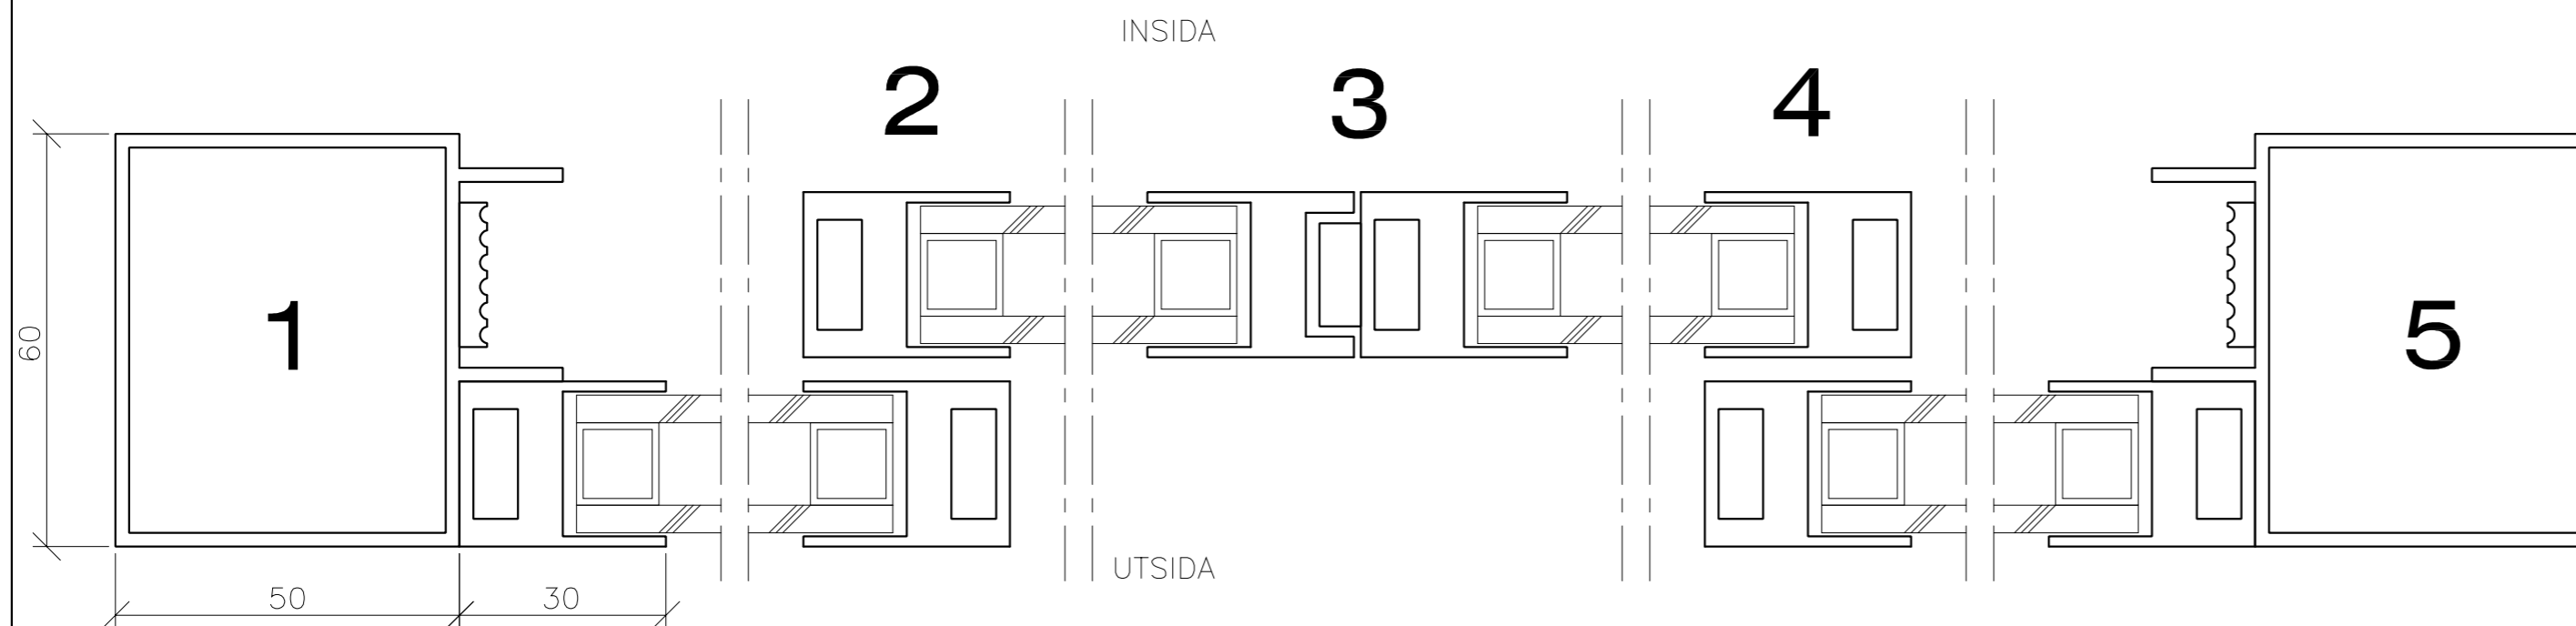

REV	REVIDERING AVSER	DATUM	SIGN
-----	------------------	-------	------

SVALSON AB
Telefon 0911-66725
Telefax 0911-66680
http://www.svalson.com

Box 584
S-943 28 Ojebyn
SWEDEN

RITNINGSUNDERLAG FRONTLUCKA TYP 6018 OXXO		SKALA 1:10, 1:1	VY UTFRÅN VY INFRÅN
RITAD/KONSTRUERAD AV RA	DATUM 090324	RITNINGNUMMER 6018.	REV