

FÖRKLARINGAR
SAMTLIGA MÅTT ANGES
I MILLIMETER.

FÖRESKRIFTER
FRONTLUCKA SKALL VARA
TYP 9018, SVALSON AB
(0911-66725).

KONSTRUKTION
MOTOR, DRIVANORDNING OCH
AUTOMATISK LÅSNING SKALL
VARA INBYGGD I LUCKANS
KARMKONSTRUKTION.
KARMBREDD HÖGST 60 mm.

LÅSNING
LUCKAN SKALL LÅSAS AUTO-
MATISKT I STÄNGT LÄGE.
(LÅSNING MED 50 mm INTERVALL
KAN FÅS SOM TILLVAL.)

YTBEHANDLING
ALUMINIUMPROFILERNA SKALL
VARA NATURANODISERADE.
(ELLER ANNAN YTBEHANDLING
T.EX. LACKERADE ELLER ANOD-
ISERADE I ANDRA FÄRGER.)

GLAS
D4-12 ISOLERGLAS
(ELLER ANNAT GLAS MED MAX
TJOCKLEK 20 mm. T.EX. 16 mm
LAMELLGLAS KLASS B1.)

ÖPPNINGSHASTIGHET
SKJUTLUCKANS ÖPPNINGSHASTIGHET
ÄR CA: 200 mm/SEKUND.

REV	REVIDERING AVSER	DATUM	SIGN
-----	------------------	-------	------




SVALSON AB
Telefon 0911-66725
Telefax 0911-66680
<http://www.svalson.com>


Box 584
S-943 28 Öjebyn
SWEDEN

RITNINGSUNDERLAG
FRONTLUCKA TYP 9018


RITAD/KONSTRUERAD AV --	SKALA 1:10	VY UTIFRÅN VY INIFRÅN
DATUM ÅÅMMDD	RITNINGNUMMER 9018. A	REV

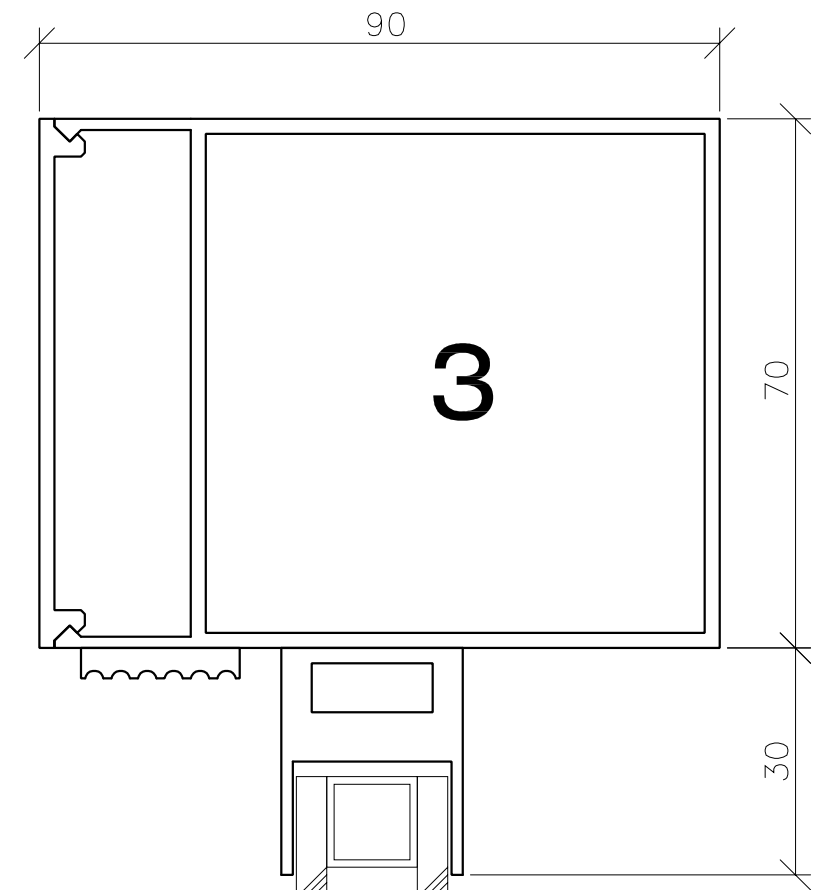

INSIDA ----- UTSIDA

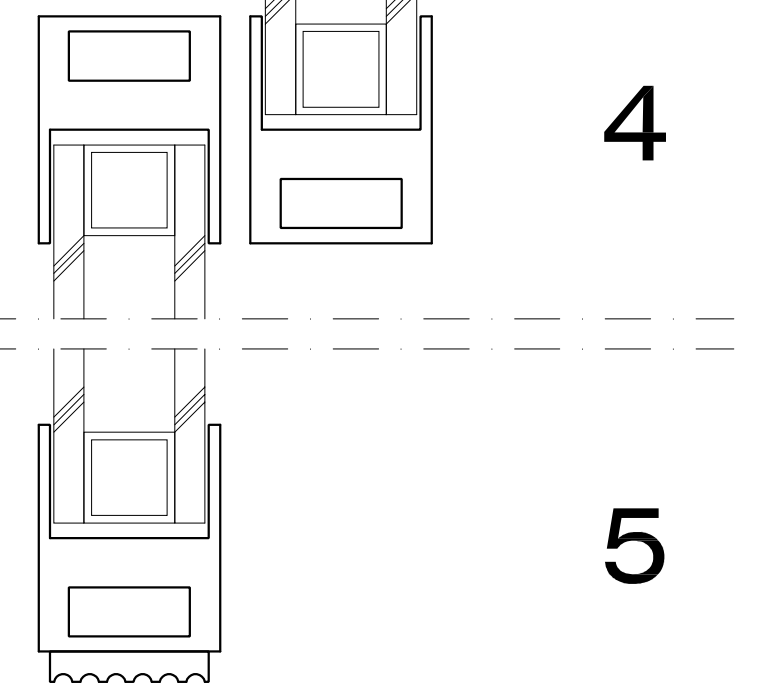

REV	REVIDERING AVSER	DATUM	SIGN
-----	------------------	-------	------

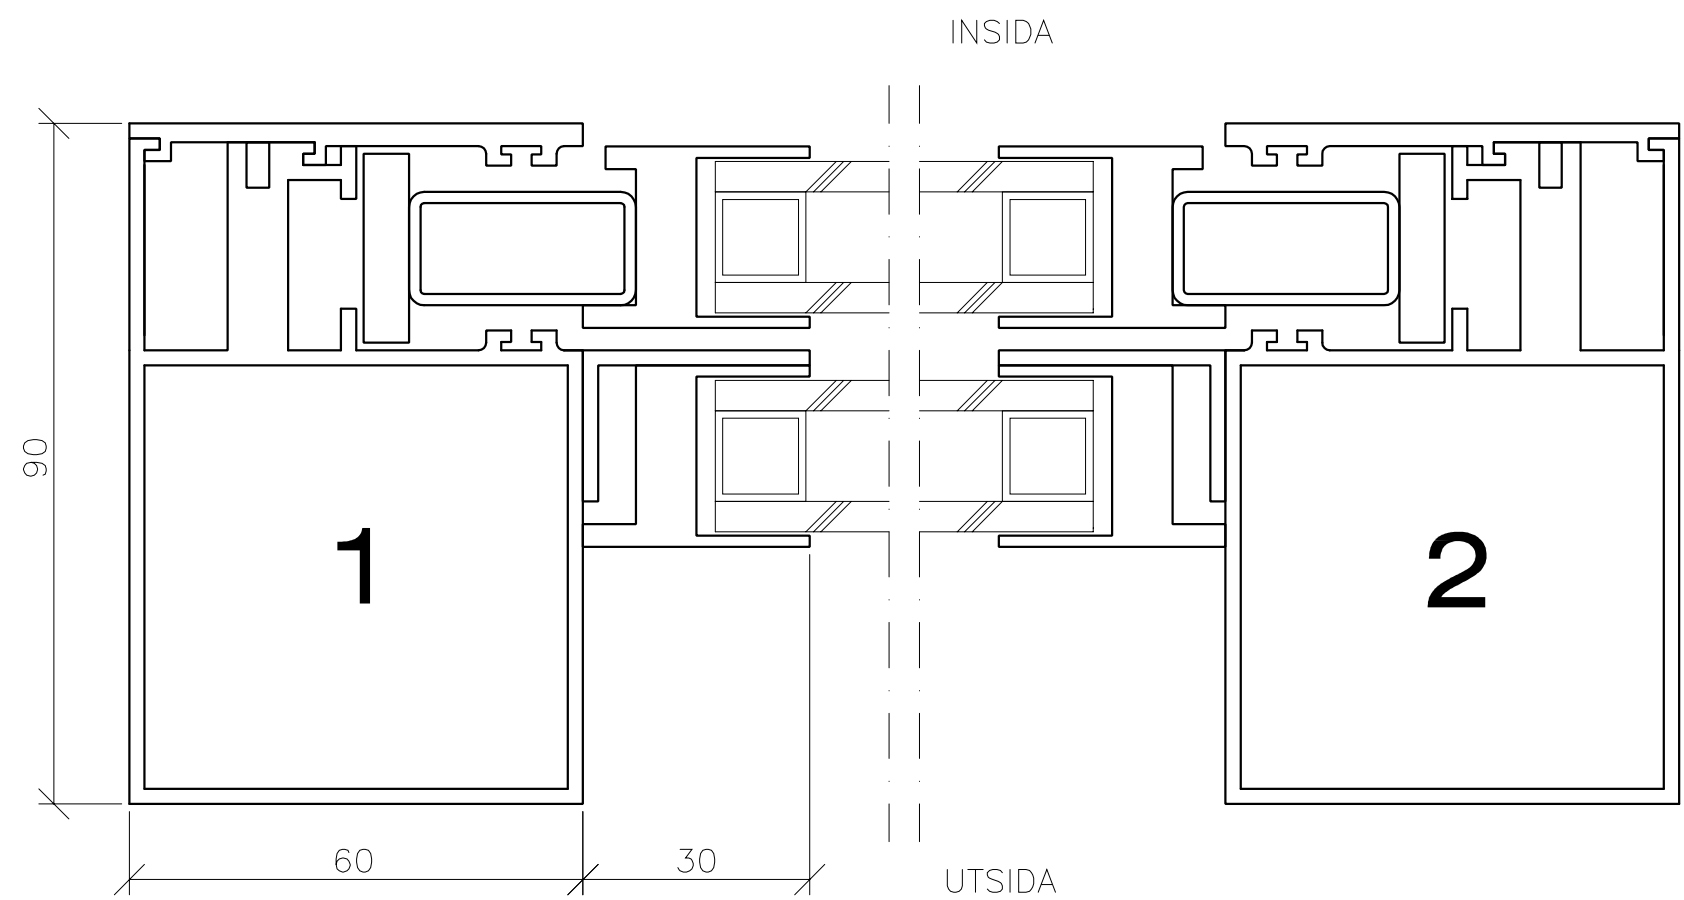

SVALSON

SVALSON AB
Telefon 0911-66725
Telefax 0911-66680
<http://www.svalson.com>

Box 584
S-943 28 Öjebyn
SWEDEN

RITNINGSUNDERLAG FRONTLUCKA TYP 9018		VY UTIFRÅN	X
RITAD/KONSTRUERAD AV --	SKALA 1:1	VY INIFRÅN	
DATUM ÅÅMMDD	RITNINGNUMMER 9018. B	REV	