

FÖRKLARINGAR
SAMTLIGA MÅTT ANGES
I MILLIMETER.

FÖRESKRIFTER
FRONTLUCKA SKALL VARA TYP
NJORD THERMO, SVALSON AB
(0911-66725).

KONSTRUKTION
MOTOR, DRIVANORDNING OCH
AUTOMATISK LÅSNING SKALL
VARA INBYGGD I LUCKANS
KARMKONSTRUKTION.
KARMBREDD HÖGST 80 mm.

LÅSNING
LUCKAN SKALL LÅSAS AUTO-
MATISKT I STÅNGT LÄGE.
(LÅSNING MED 50 mm INTERVALL
KAN FÅS SOM TILLVAL.)

YTBEHANDLING
ALUMINIUMPROFILERNA SKALL
VARA NATURANODISERADE.
(ELLER ANNAN YTBEHANDLING
T.E.X. LACKERADE ELLER ANOD-
ISERADE I ANDRA FÄRGER.)



GLAS
D4-15 ISOLERGLAS.
(ELLER T.EX D6-12.)

ÖPPNINGSHASTIGHET
SKJUTLUCKANS ÖPPNINGSHASTIGHET
ÄR CA: 200 mm/SEKUND.

REV	REVIDERING AVSER	DATUM	SIGN
-----	------------------	-------	------



RITNINGSUNDERLAG FRONTLUCKAN TYP NJORD THERMO		SKALA 1:10	VY UTFRÅN VY INFRÅN
DATUM AAMMDD	RITNINGSNUMMER NJORD THERMO		

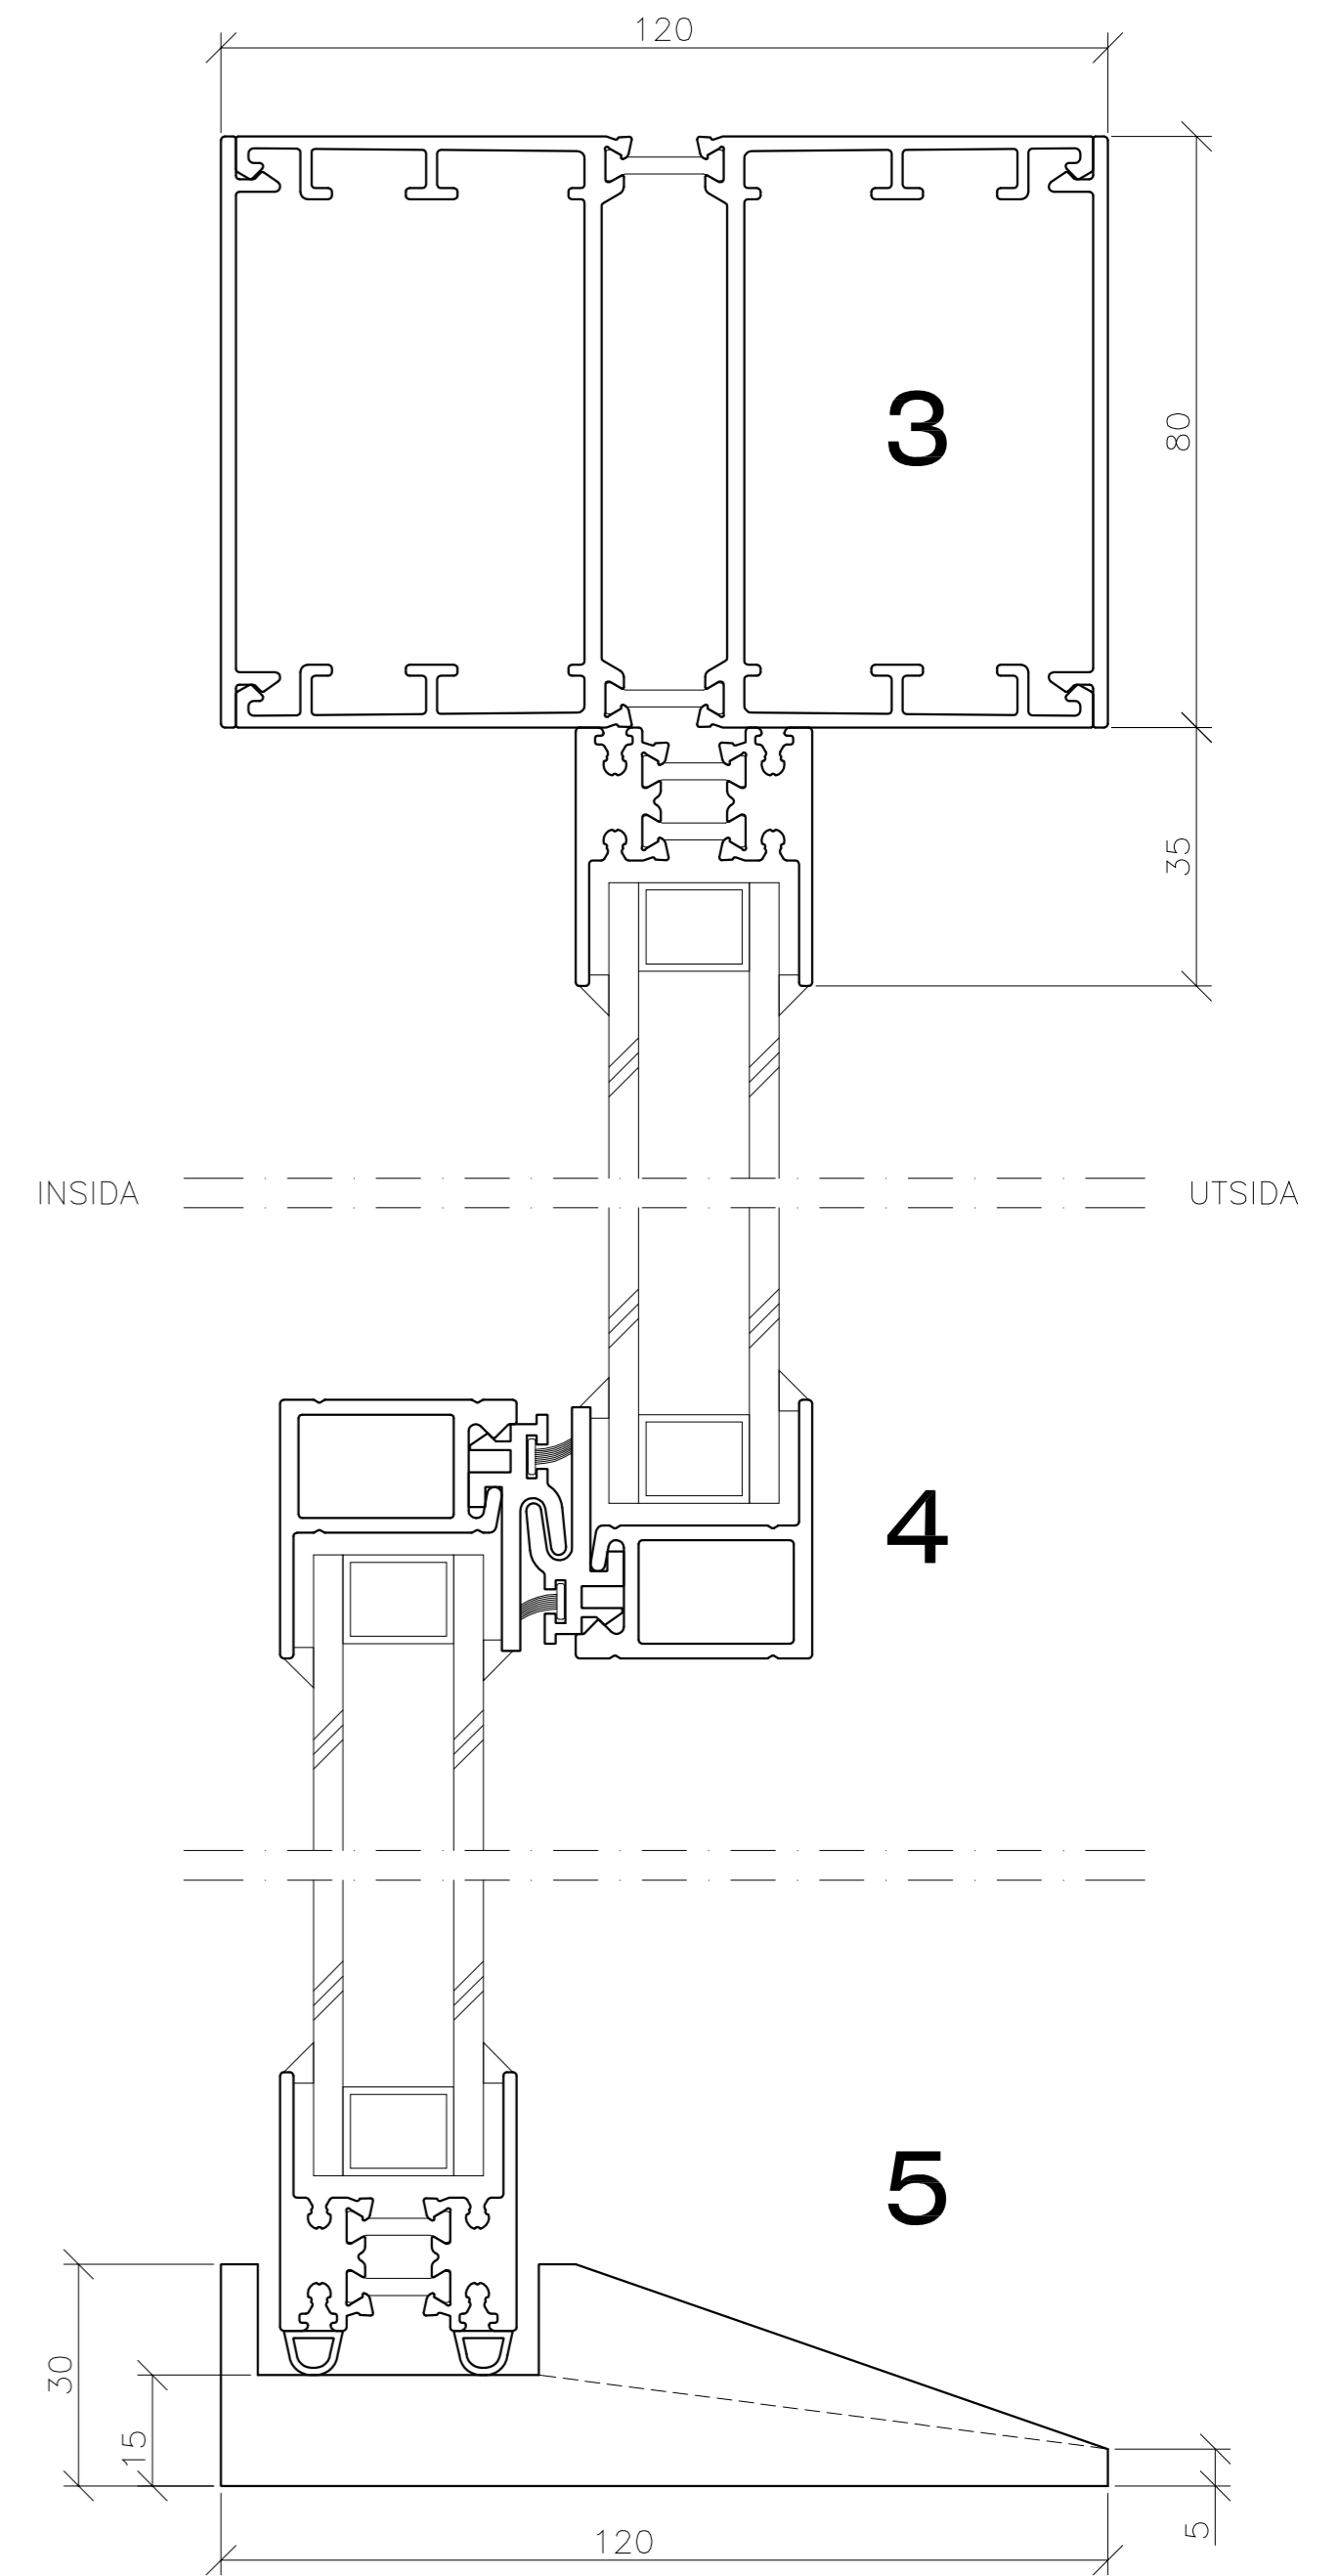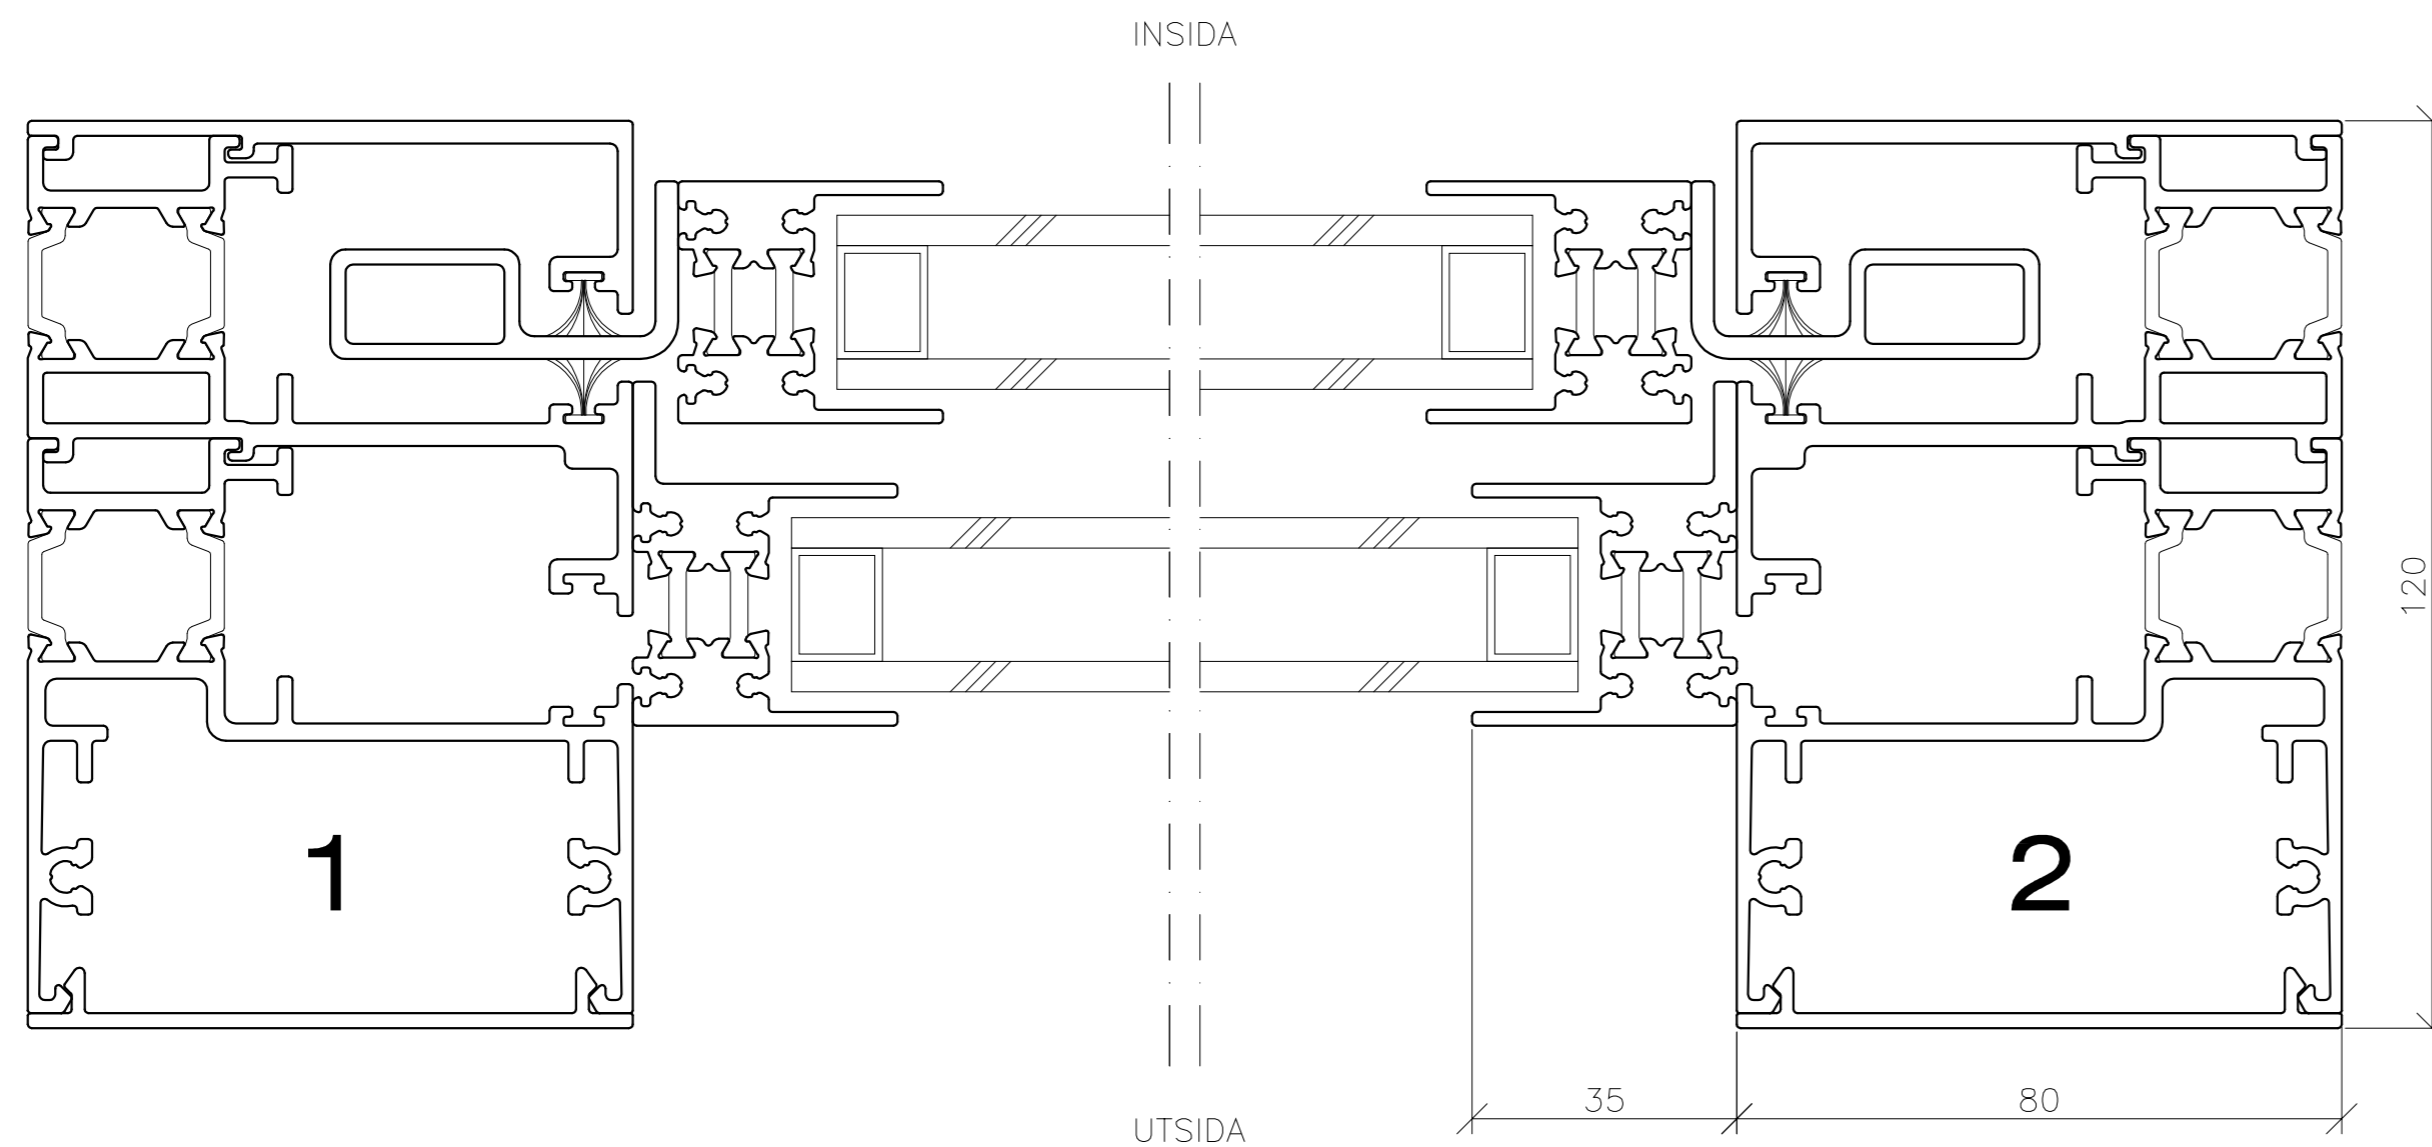

REV	REVIDERING AVSER	DATUM	SIGN
		RITNINGSUNDERLAG FRONTLUCKAN TYP NJORD THERMO	
<small>SVALSON AB Telefon 0911-66725 Telefax 0911-66680 http://www.svalson.com</small>		<small>RITAD/KONSTRUERAD AV</small> --	<small>SKALA</small> 1:1
<small>Box 584 S-943 28 Ojebyn SWEDEN</small>		<small>DATUM</small> AAMMDD	<small>RITNINGNUMMER</small> NJORD THERMO
		<small>VY UTIFRAN</small> <small>VY INIFRAN</small>	<small>REV</small>