

FÖRKLARINGAR
SAMTLIGA MÅTT ANGES
I MILLIMETER.

FÖRESKRIFTER
FRONTLUCKA SKALL VARA TYP
NJORD THERMO, SVALSON AB
(0911-66725).

KONSTRUKTION
MOTOR, DRIVANORDNING OCH
AUTOMATISK LÄSNING SKALL
VARA INBYGGD I LUCKANS
KARMKONSTRUKTION.
KARMBREDD HÖGST 80 mm.

LÄSNING
LUCKAN SKALL LÄSAS AUTO-
MATISKT I STÄNGT LÄGE.
(LÄSNING MED 50 mm INTERVALL
KAN FÅS SOM TILLVAL.)

YTBEHANDLING
ALUMINIUMPROFILERNA SKALL
VARA NATURANODISERADE.
(ELLER ANNAN YTBEHANDLING
T.E.X. LACKERADE ELLER ANOD-
ISERADE I ANDRA FÄRGER.)



GLAS
D4-15 ISOLERGLAS.
(ELLER T.EX D6-12.)

ÖPPNINGSHASTIGHET
SKJUTLUCKANS ÖPPNINGSHASTIGHET
ÄR CA: 200 mm/SEKUND.

REV	REVIDERING AVSER	DATUM	SIGN
-----	------------------	-------	------



RITNINGSUNDERLAG FRONTLUCKAN TYP NJORD THERMO		SKALA 1:10	VY UTIFRÅN VY INIFRÅN
RITAD/KONSTRUERAD AV --	DATUM ÅÅMMDD	RITNINGSNUMMER NJORD THERMO	REV

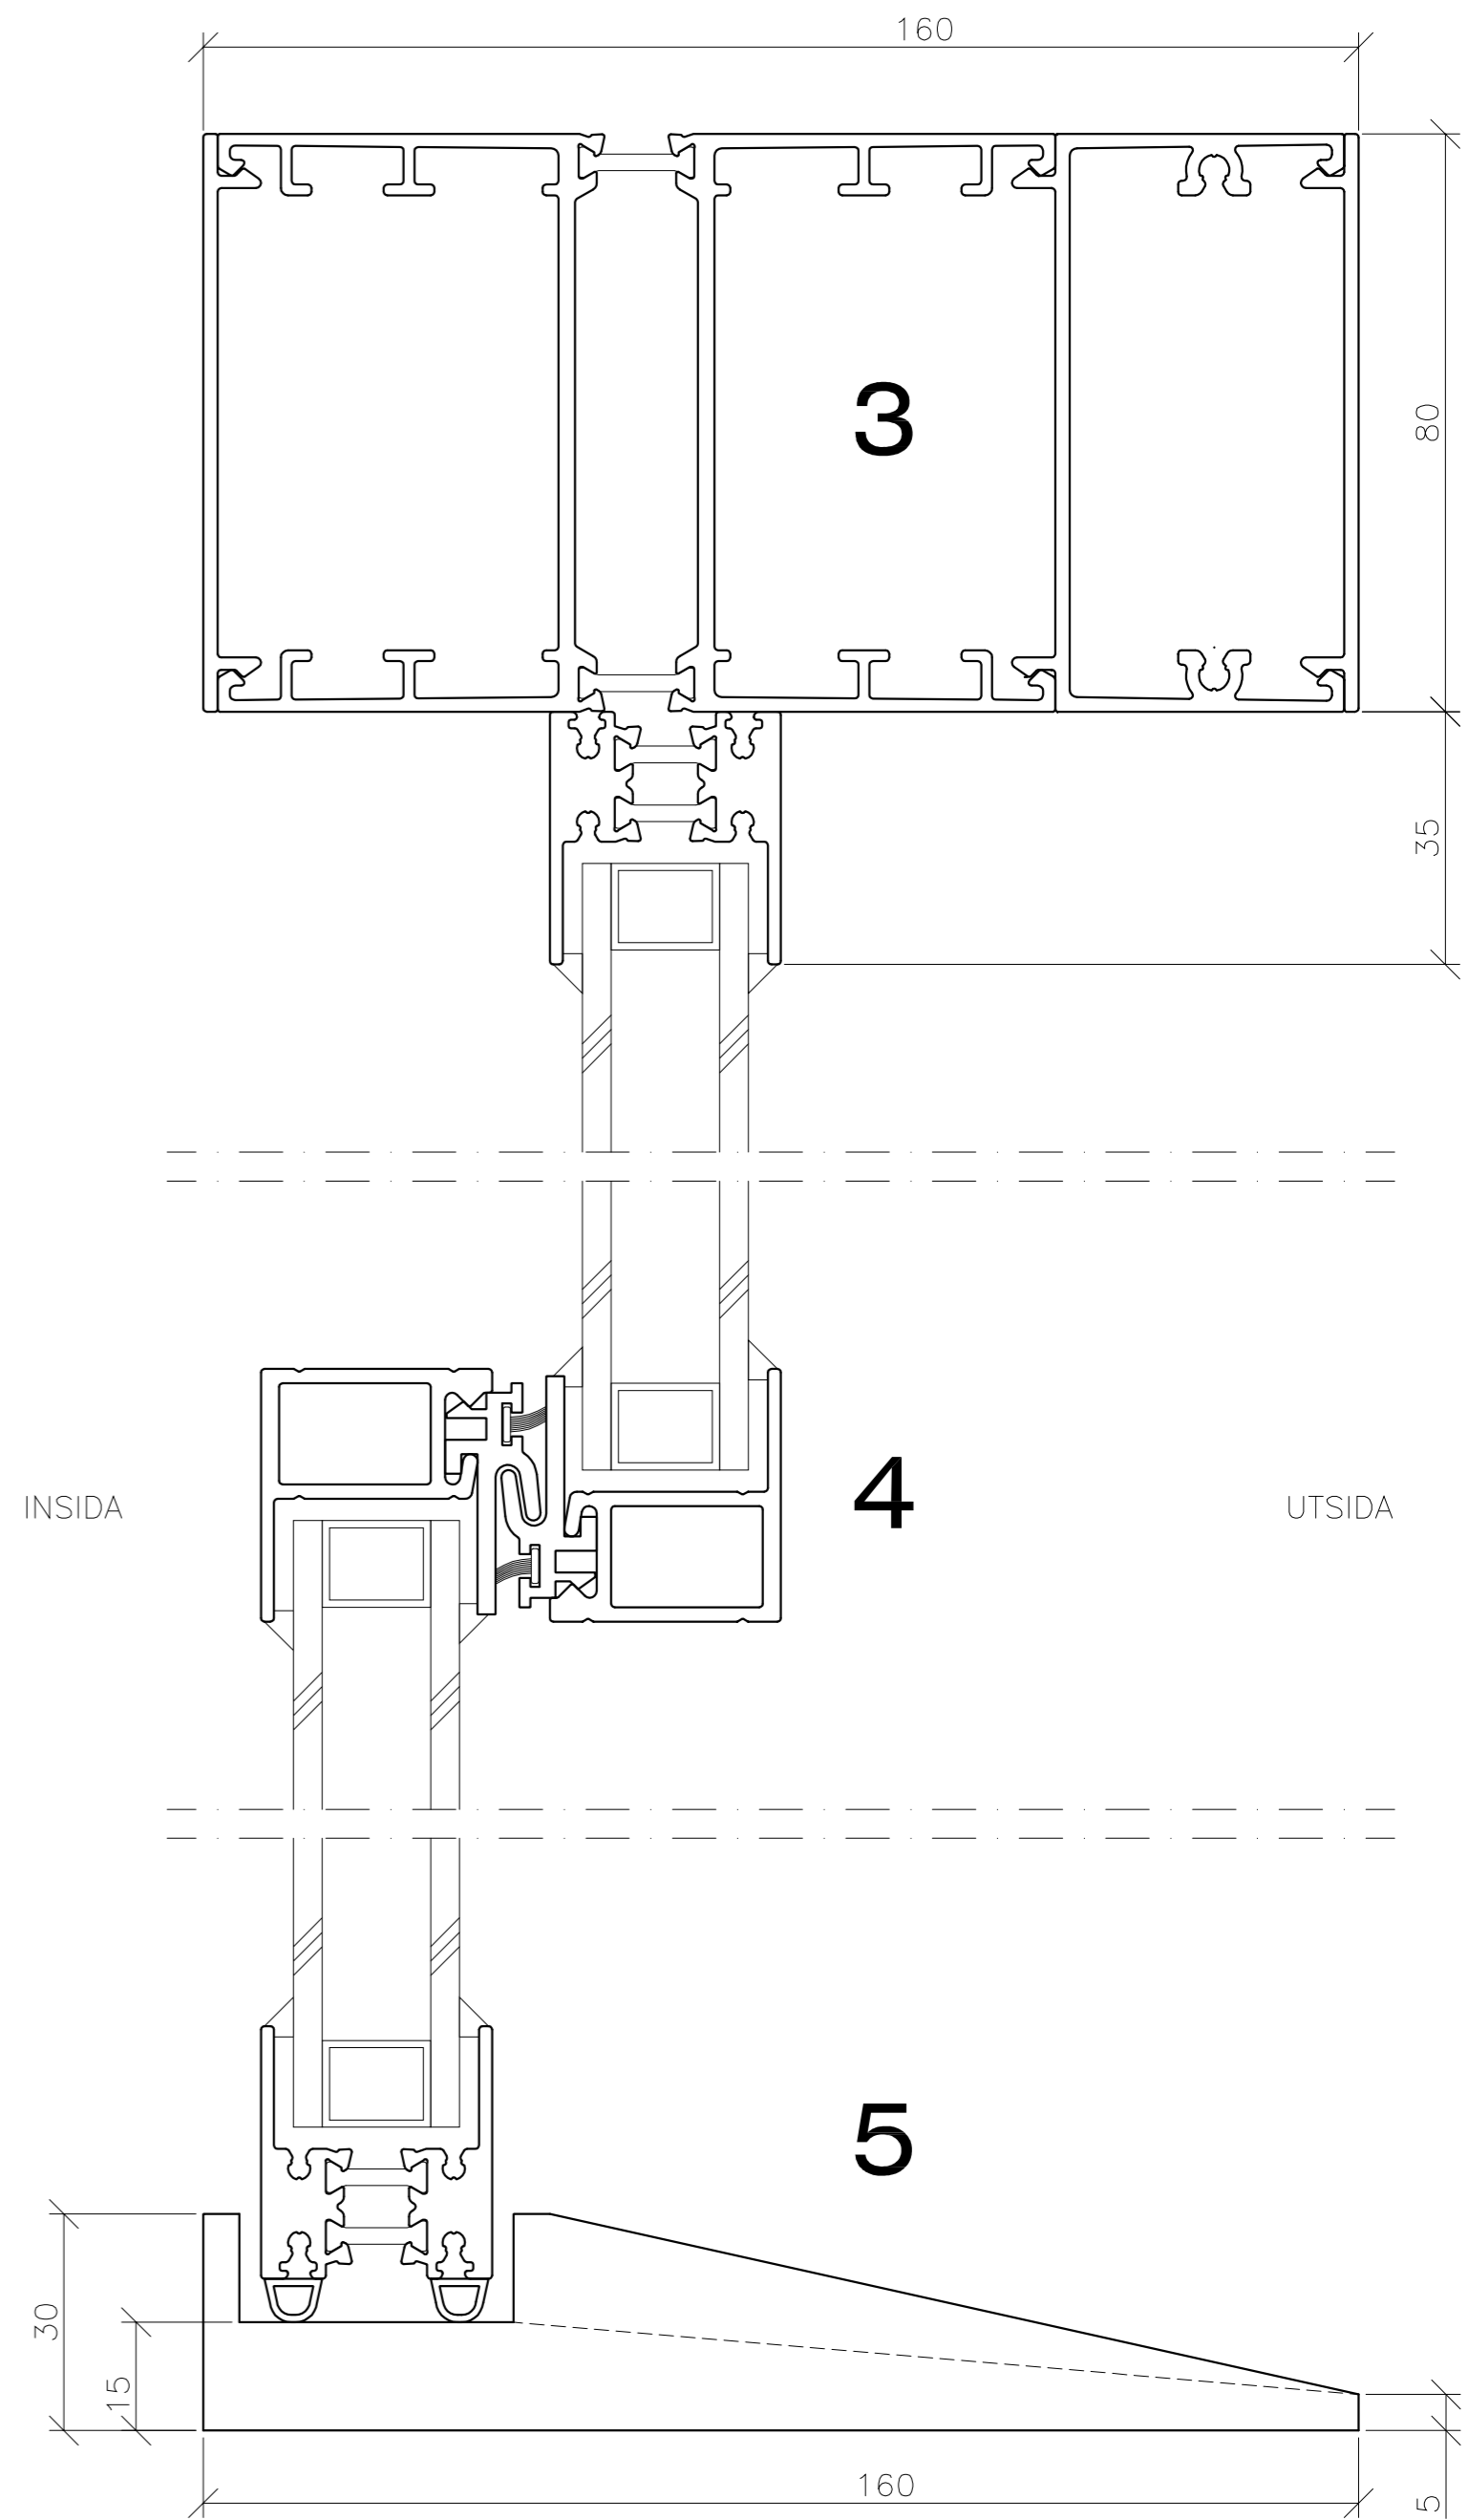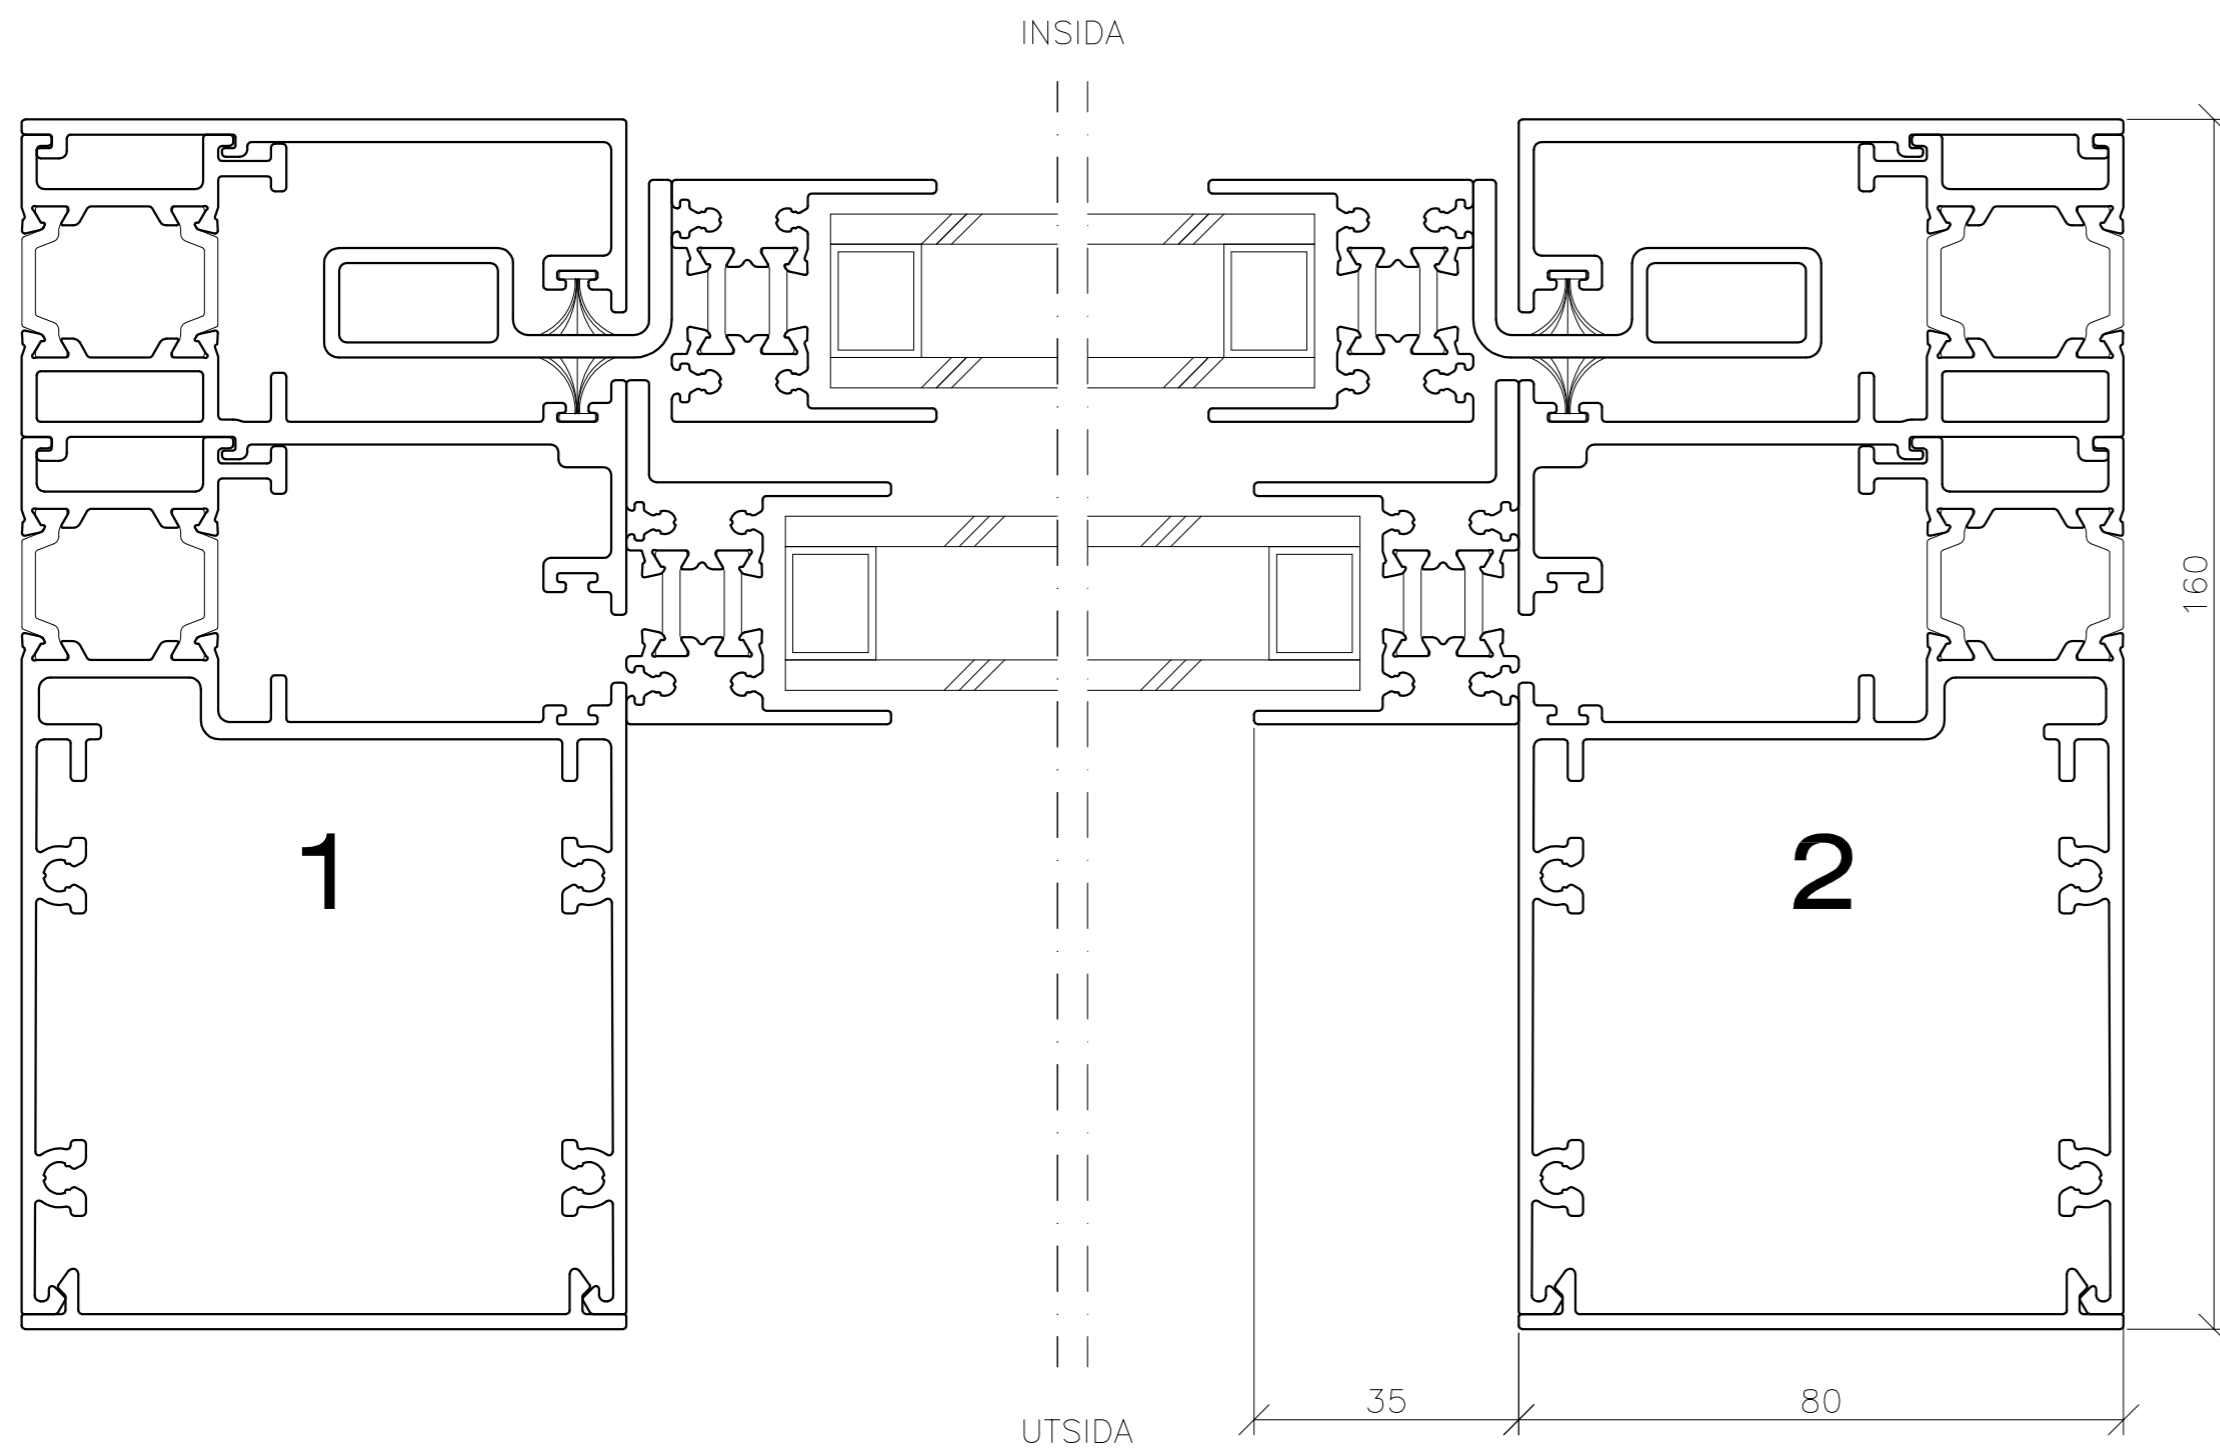

REV	REVIDERING	AVSER	DATUM	SIGN
RITAD/KONSTRUERAD AV			SKALA	VY UTFRÅN
---			1:1	VY INFRÅN
DATUM	RITNINGNUMMER		REV	
AAMMDD	NJORD THERMO			