

FÖRKLARINGAR
SAMTLIGA MÅTT ANGES
I MILLIMETER.

FÖRESKRIFTER
FRONTLUCKA SKALL VARA
TYP NJORD, SVALSON AB
(0911-66725).

KONSTRUKTION
MOTOR, DRIVANORDNING OCH
AUTOMATISK LÅSNING SKALL
VARA INBYGGD I LUCKANS
KARMKONSTRUKTION.
KARMBREDD HÖGST 80 mm.

LÅSNING
LUCKAN SKALL LÅSAS AUTO-
MATISKT I STÄNGT LÄGE.
(LÅSNING MED 50 mm INTERVALL
KAN FÅS SOM TILLVAL.)

YTBEHANDLING
ALUMINIUMPROFILERNA SKALL
VARA NATURANODISERADE.
(ELLER ANNAN YTBEHANDLING
T.EX. LACKERADE ELLER ANOD-
ISERADE I ANDRA FÄRGER.)

GLAS
D4-12 ISOLERGLAS
(ELLER ANNAT GLAS MED MAX
TJOCKLEK 20 mm. T.EX. 16 mm
LAMELLGLAS KLASS B1.)



ÖPPNINGSHASTIGHET
SKJUTLUCKANS ÖPPNINGSHASTIGHET
ÄR CA: 200 mm/SEKUND.

REV	REVIDERING AVSER	DATUM	SIGN
-----	------------------	-------	------



RITNINGSUNDERLAG
FRONTLUCKAN TYP NJORD

RITAD/KONSTRUERAD AV	SKALA	VY UTFRÅN	VY INFRÅN
--	1:10		
DATUM	RITNINGNUMMER	REV	
AÄMMDD	NJORD.A		

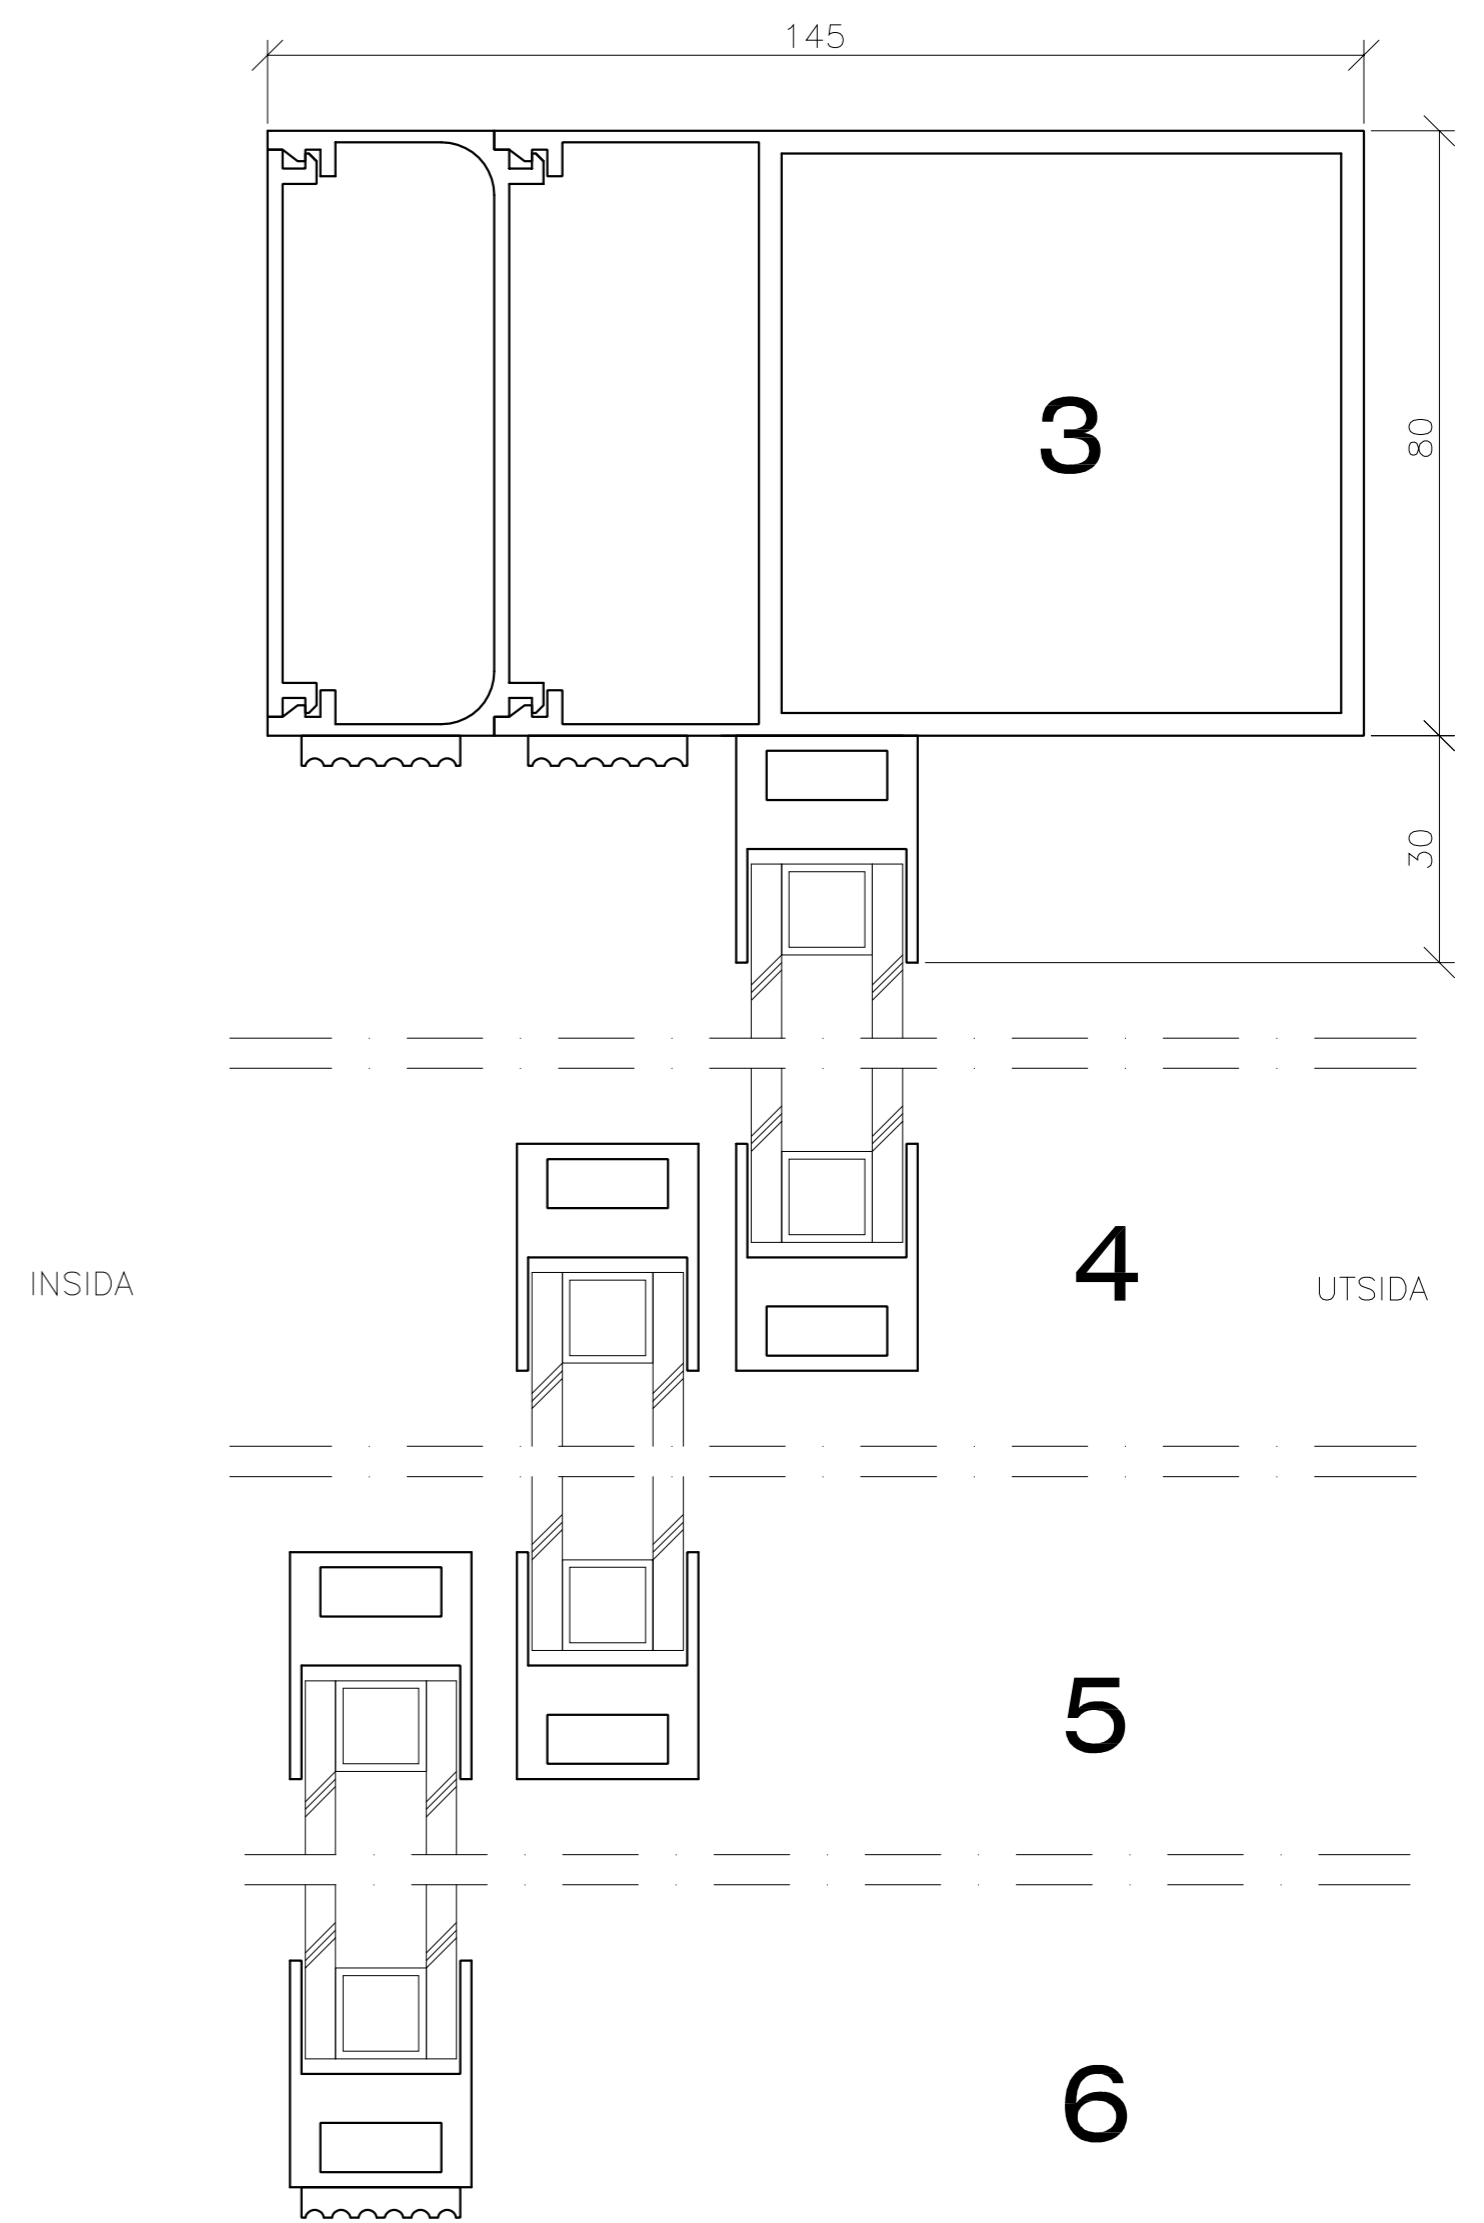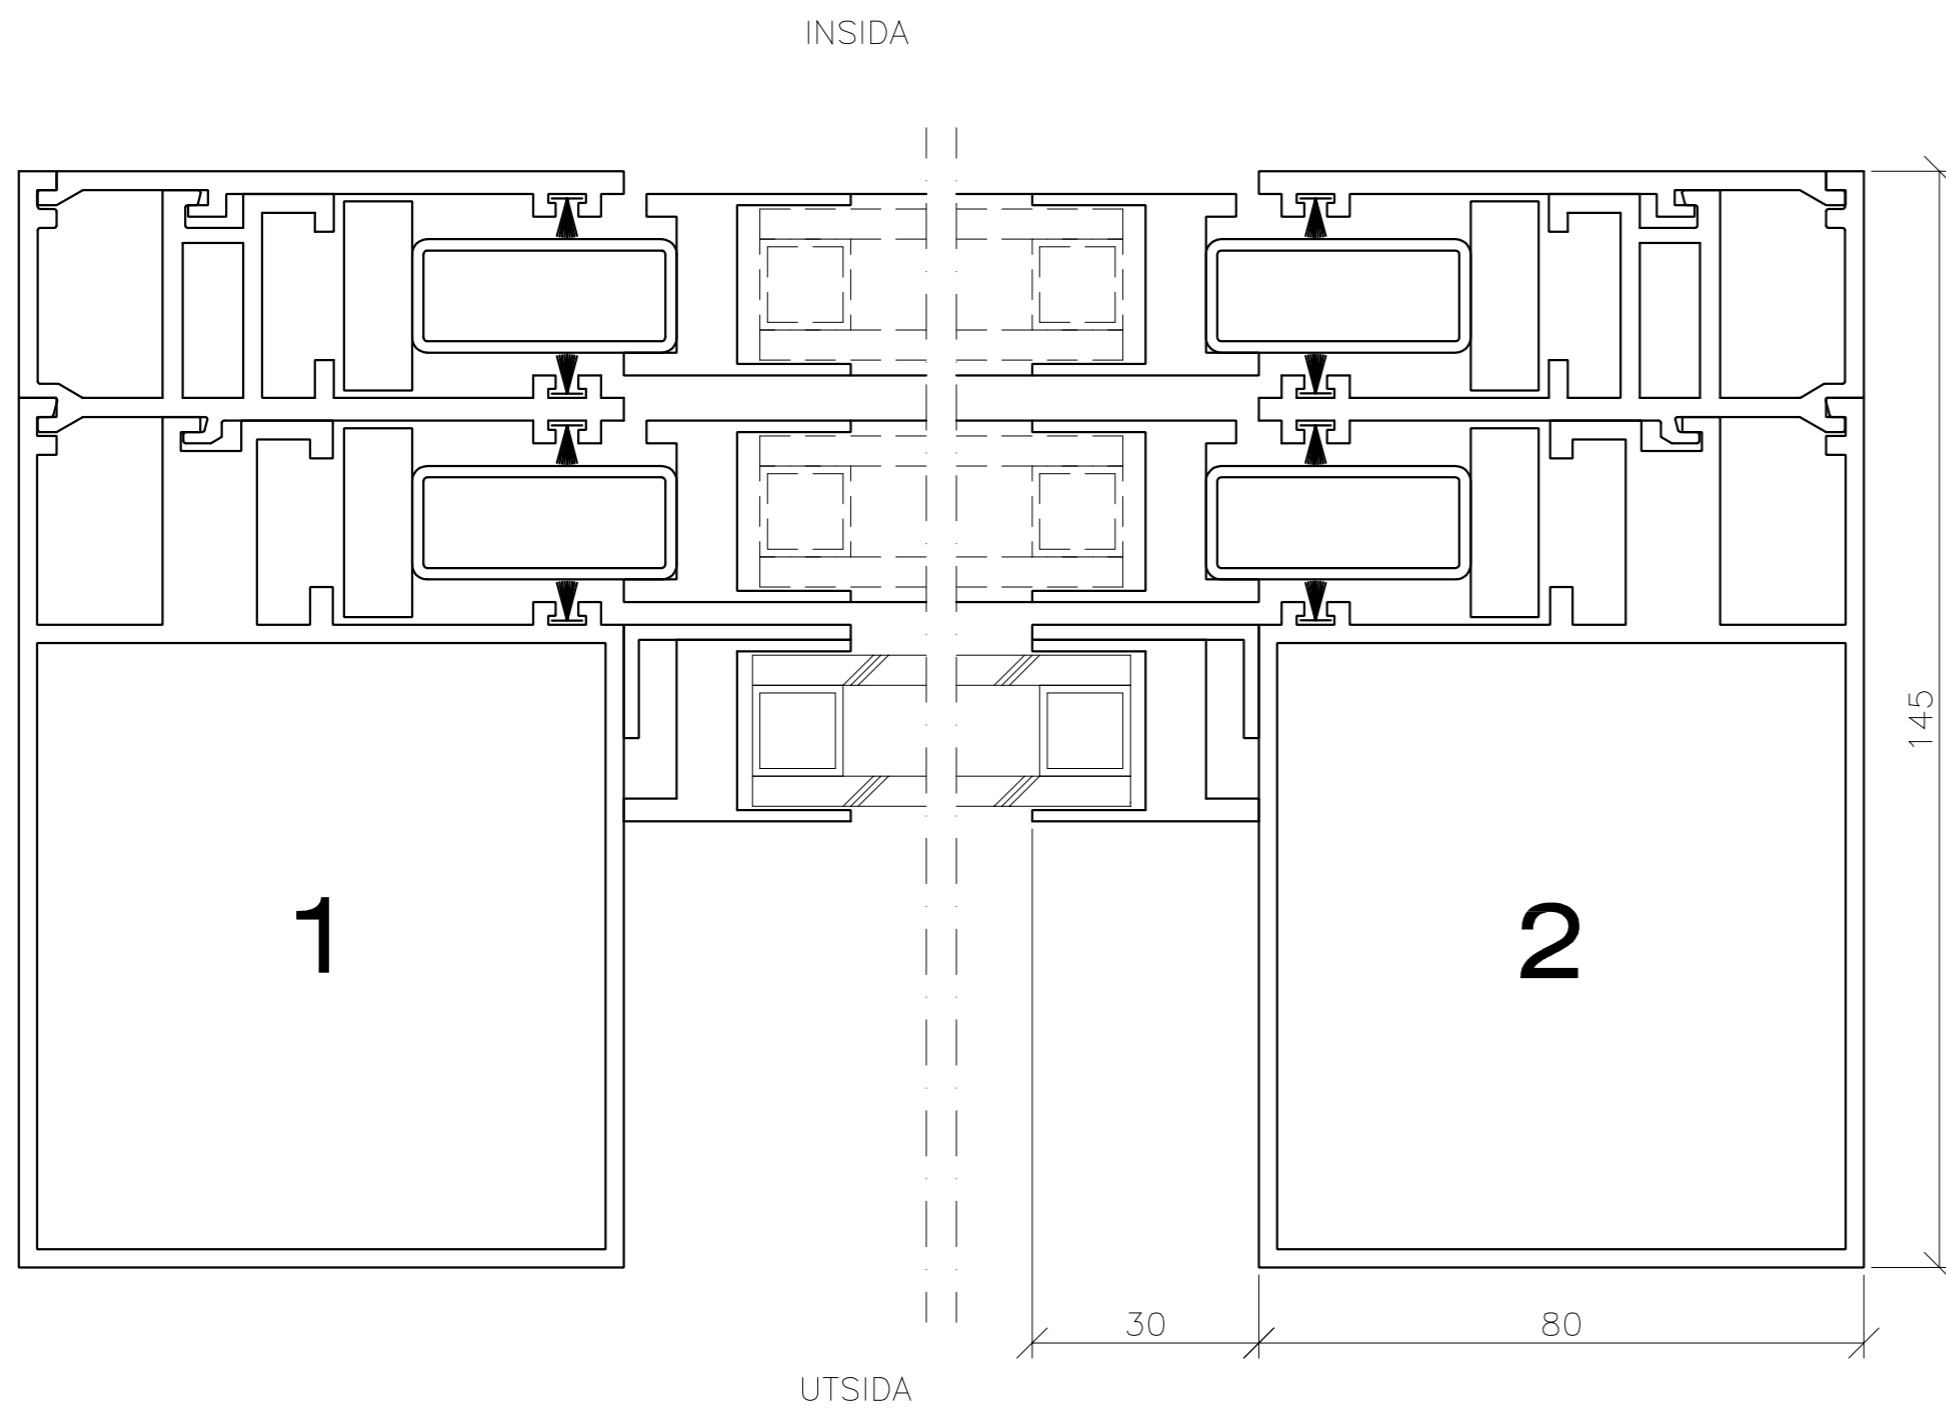

REV	REVIDERING AVSER	DATUM	SIGN
RITNINGSUNDERLAG FRONTLUCKAN TYP NJORD			
RITAD/KONSTRUERAD AV	SKALA	VY UTFRÅN	
---	1:1	VY INFRÅN	
DATUM	RITNINGNUMMER	REV	
AÅMMDD	NJORD. B		