



SKALA 1:10
(EXEMPEL PÅ FRONTLUCKA MED
MÅTT 600 x 1100 mm SEDD UTIFRÅN.)

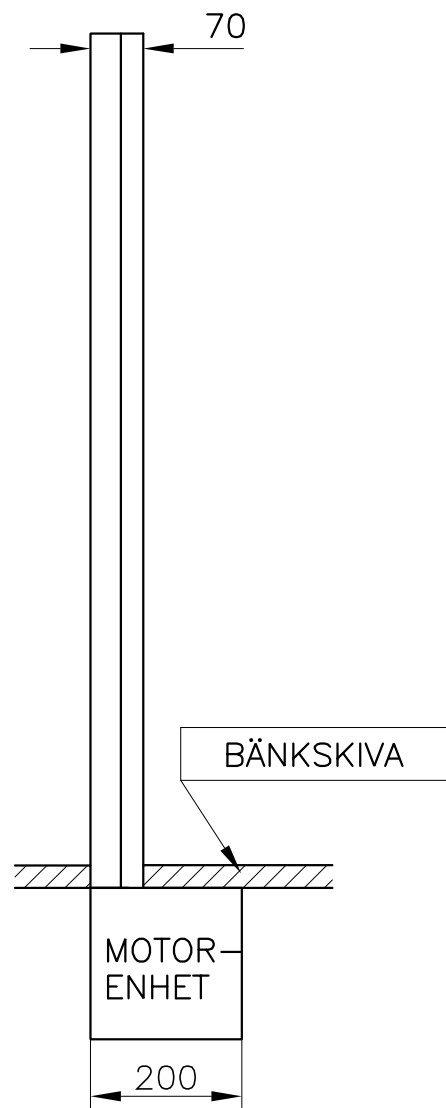

SKALA 1:10
VY FRÅN SIDA

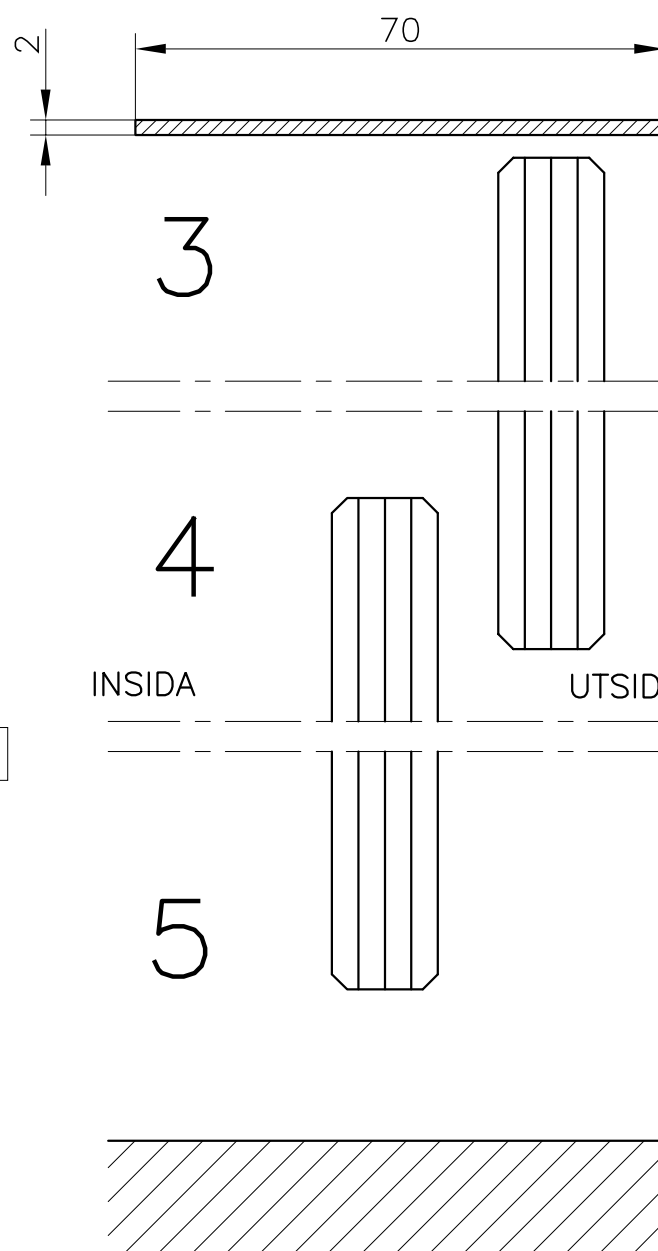

FÖRKLARINGAR
SAMTLIGA MÅTT ANGES I MILLIMETER.

FÖRESKRIFTER
FRONTLUCKA SKALL VARA TYP P90,
SVALSON AB (0911-66725).

KONSTRUKTION
DRIVANORDNING OCH AUTOMATISK LÅSNING
SKALL VARA INBYGGD I LUCKANS STOLPAR.

LÅSNING
LUCKAN SKALL LÅSAS AUTOMATISKT I
STÅNGT LÄGE SAMT ÖVER HELA ÖPPNINGEN
MED 25 mm INTERVALL.


YTBEHANDLING
STÅLPROFILERNA LACKERAS I KULÖR NCS
XXXX. (ELLER RAL-KULÖR. ANDRA YTBEHAND-
LINGAR INKLUDERAR FÖRKROMNING OCH
FÖRGYLLNING I 24 KARATS GULD. LUCKAN
KAN ÄVEN FÖRSES MED OLIKA PLÅTSVEP.
T.EX. ROSTFRI PLÅT ELLER MÄSSINGSPLÅT.
STOLPDIMENSIONEN ÖKAR DÅ TILL 32 x 72 mm

GLAS
14 mm LAMELLGLAS KLASS B1. (ELLER ANNAT
GLAS MED TJOCKLEK 8 mm ELLER MER.)

MOTORENHET
RITNINGEN VISAR EJ UTSEENDET PÅ MOTOR-
ENHETEN UTAN VISAR ISTÄLLET INBYGGNADS-
MÅTTEN. (MOTORENHETEN KAN ÄVEN PLACERAS
OVANPÅ LUCKAN.)

BÄNKSKIVA
BÄNKSKIVAN SKALL VARA LAMINATSKIVA
OCH BÖR VARA MINST 30 mm TJOCK. BÄNK-
SKIVAN INGÅR EJ I LEVERANS AV FRONTLUCKAN.

ÖPPNINGSHASTIGHET
SKJUTLUCKANS ÖPPNINGSHASTIGHET
ÄR CA: 200 mm/SEKUND.

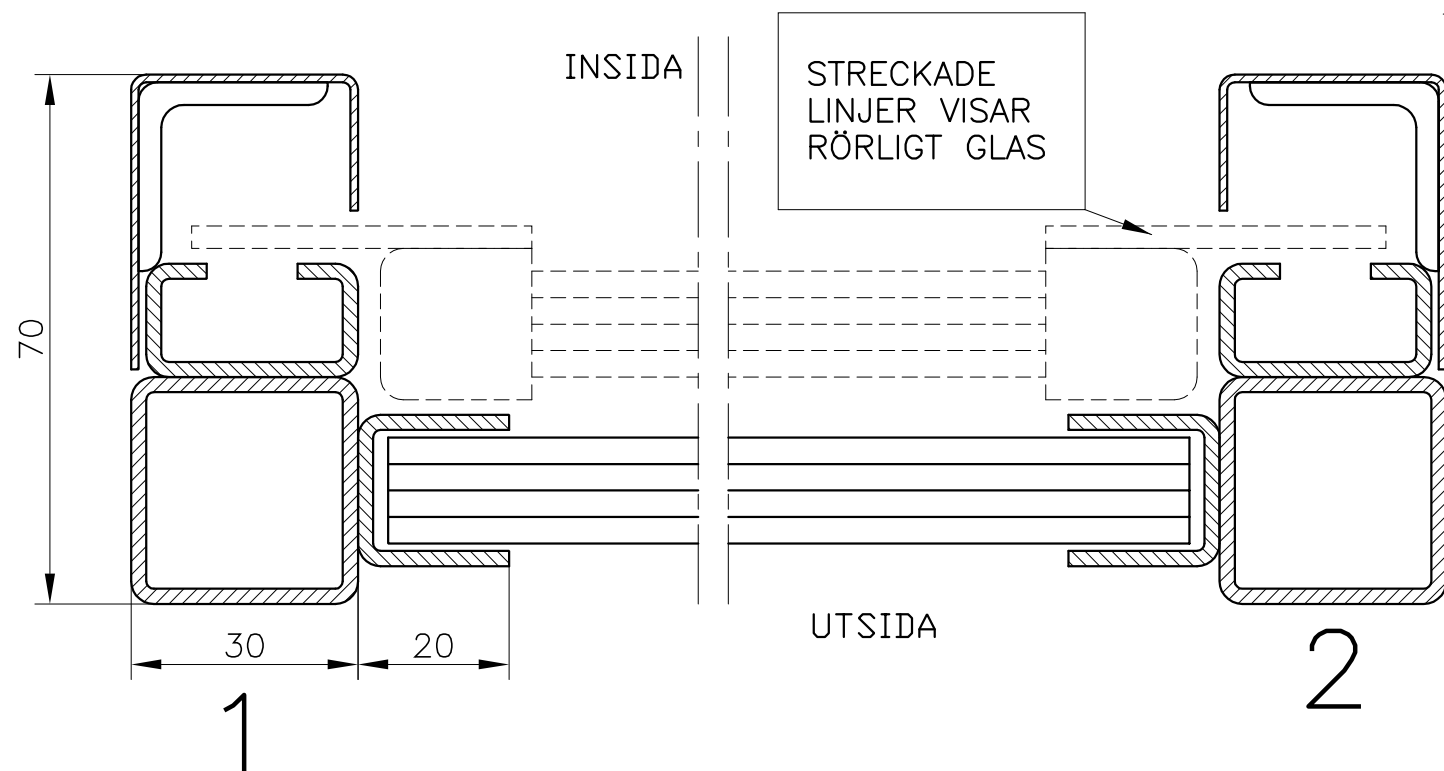

RITNINGSUNDERLAG FRONTLUCKA TYP P90		RITAD/KONSTRUERAD AV --	SKALA 1:1	VY UTIFRÅN VY INIFRÅN
DATUM ÅÅMMDD	RITNINGNUMMER AUP90-N			