

FÖRKLARINGAR
SAMTLIGA MÅTT ANGES
I MILLIMETER.

FÖRESKRIFTER
FRONTLUCKA SKALL VARA
TYP SV, SVALSON AB
(0911-66725).

KONSTRUKTION
MOTOR, DRIVANORDNING OCH
AUTOMATISK LÄSNING SKALL
VARA INBYGGD I LUCKANS
KARMKONSTRUKTION.


LÄSNING
LUCKAN SKALL LÄSAS AUTO-
MATISKT I STÄNGT LÄGE.
(LÄSNING MED 50 mm INTERVALL
KAN FÅS SOM TILLVAL.)

YTBEHANDLING
STÄLPROFILERNA SKALL VARA
LACKERADE I RAL 9010.
(ELLER ANNAN VALFRI FÄRG.)

GLAS
6 mm FLOATGLAS.
(ELLER ANNAT GLAS MED MAX
TJOCKLEK 75 mm.)

ÖPPNINGSHASTIGHET
SKJUTLUCKANS ÖPPNINGSHASTIGHET
ÄR CA: 200 mm/SEKUND.

* DESSA MÅTT BEROR PÅ
GLASETS TJOCKLEK SAMT PÅ VILKA
SÄKERHETSKRAV SOM STÄLLS

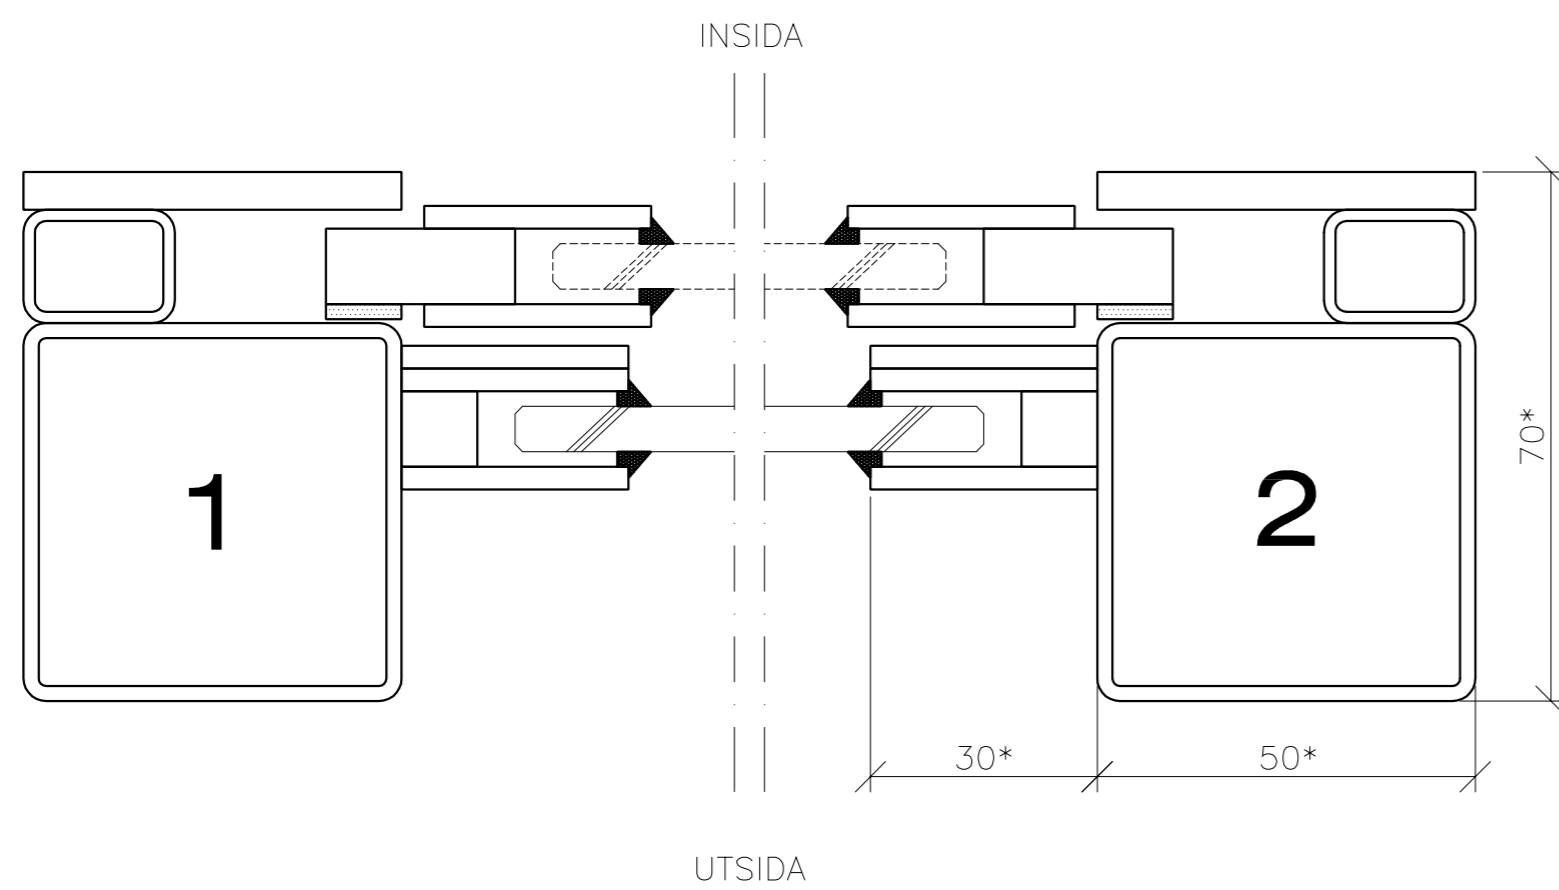

OBSERVERA ATT DENNA LUCKA INTE ÄR BRANDKLASSAD
OCH ATT GODKÄNNANDE AV BRANDMYNDIGHET ÄR
NÖDVÄNDIGT FÖR GODKÄND INSTALLATION I BRANDVÄGG

SVALSON AB
Telefon 0911-66725
Telefax 0911-66680
http://www.svalson.com

Box 584
S-943 28 Ojebyn
SWEDEN

REV	REVIDERING AVSER	DATUM	SIGN
RITNINGSUNDERLAG FRONTLUCKA TYP SV			
RITAD/KONSTRUERAD AV	SKALA	VY UTFRÅN	
---	1:10, 1:1	VY INFRÅN	
DATUM	RITNINGNUMMER	REV	
ÅÅMMDD	SV.		