Ändr nr	Ändrings art / Ändringsmeddelande	Godkänt av - datum

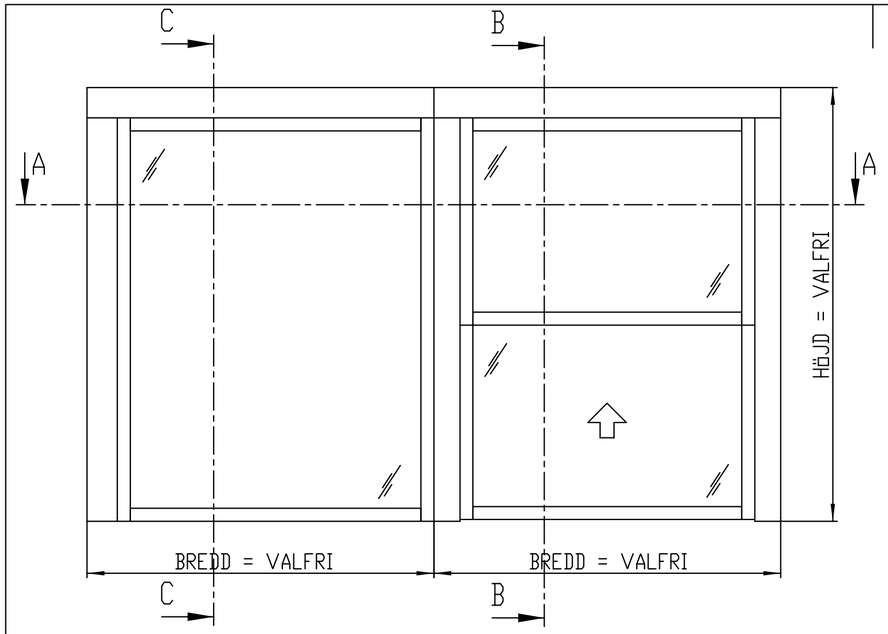

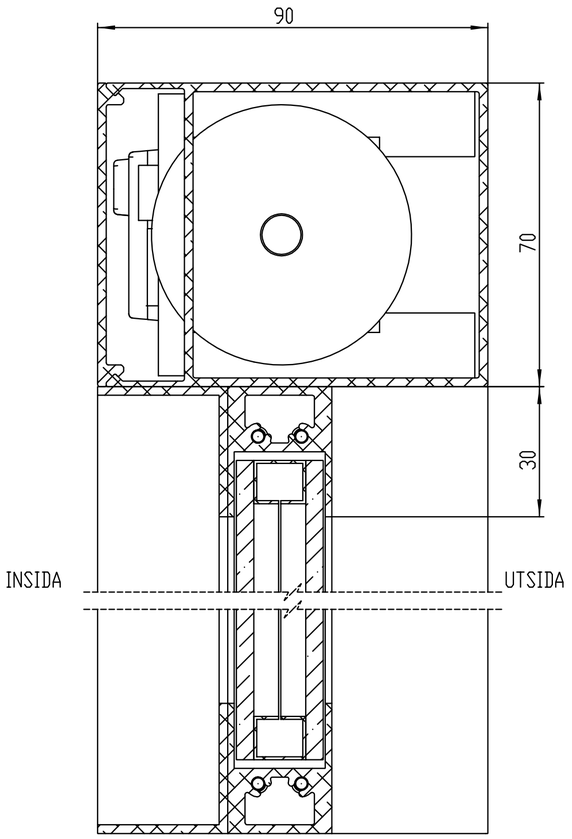

C-C 1 : 1

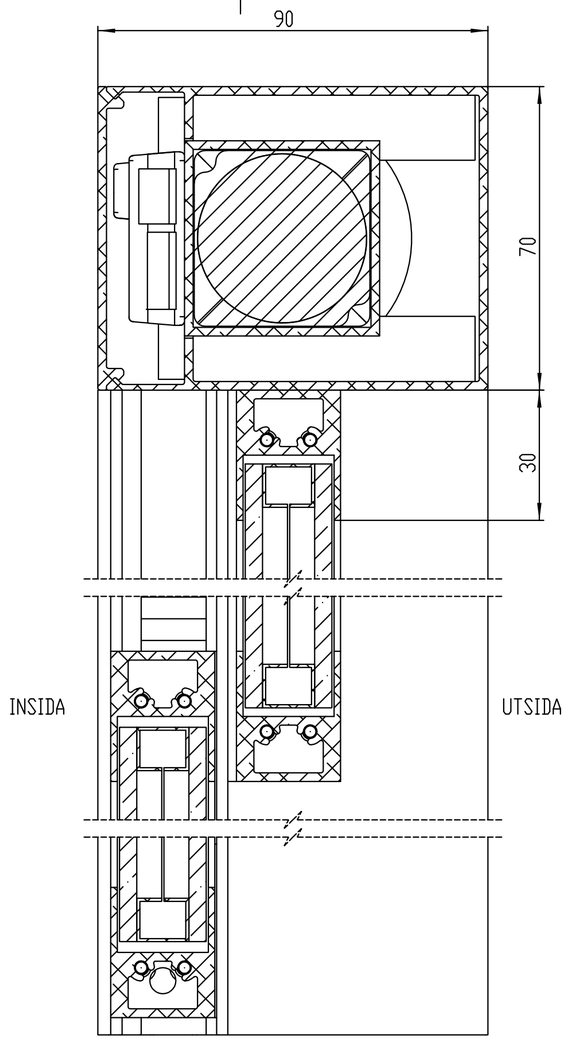

B-B 1 : 1

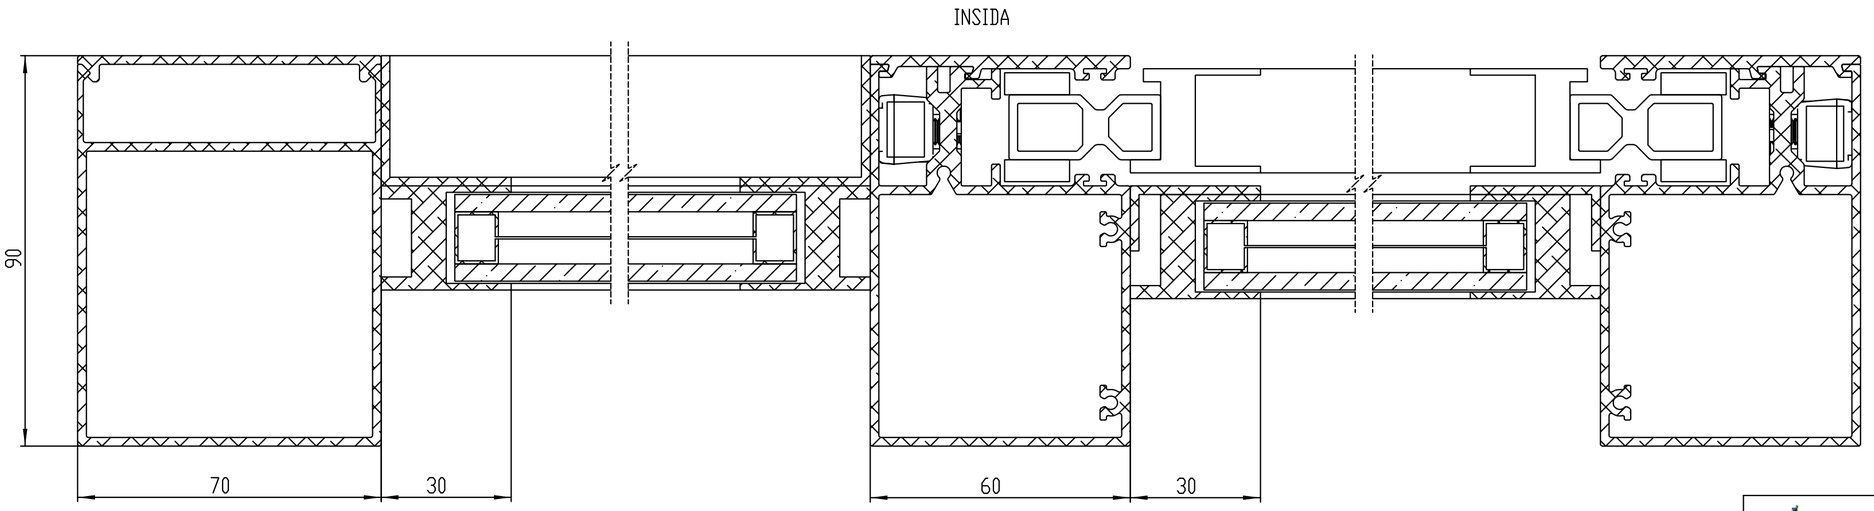

A-A 1 : 1

FÖRKLARINGAR
SAMTLIGA MÅTT ANGES I MILLIMETER.

FÖRESKRIFTER
FRONTLUCKA SKALL VARA TYP AV90, SVALSON AB (0911–66725).

KONSTRUKTION
MOTOR, DRIVANORDNING OCH AUTOMATISK LÅSNING SKALL VARA INBYGGD I LUCKANS KARMKONSTRUKTION.

LÅSNING
LUCKAN SKALL LÅSAS AUTOMATISKT I STÄNGT LÄGE. (LÅSNING MED 50 mm INTERVALL KAN FÅS SOM TILLVAL.)

YTBEHANDLING
ALUMINIUMPROFILERNA SKALL VARA NATURANODISERADE. (ELLER ANNAN YTBEHANDLING T.EX. LACKERADE ELLER ANODISERADE I ANDRA FÄRGER.)

GLAS
D4–12 ISOLERGLAS (ELLER ANNAT GLAS MED MAX TJOCKLEK 20 mm. T.EX. 14 mm LAMELLGLAS KLASS P6B.)

ÖPPNINGSHASTIGHET
SKJUTLUCKANS ÖPPNINGSHASTIGHET ÄR CA: 200 mm/SEKUND.

SVALSON
Telefon: 0911 66725
http://www.svalson.se

Titel: V2			Vyplacering
Produkt	Vy från utsidan X / Vy från insidan	Ritad av: --	Skala: 1:10
Datum: 170731	Ritningsnummer: --	Rev.: 01+	Blad: 1 (1)